



01 PLANTA DE LOCAÇÃO DO PLAYGROUND
ESCALA 1/100



02 PLANTA BAIXA - PLAYGROUND
ESCALA 1/200

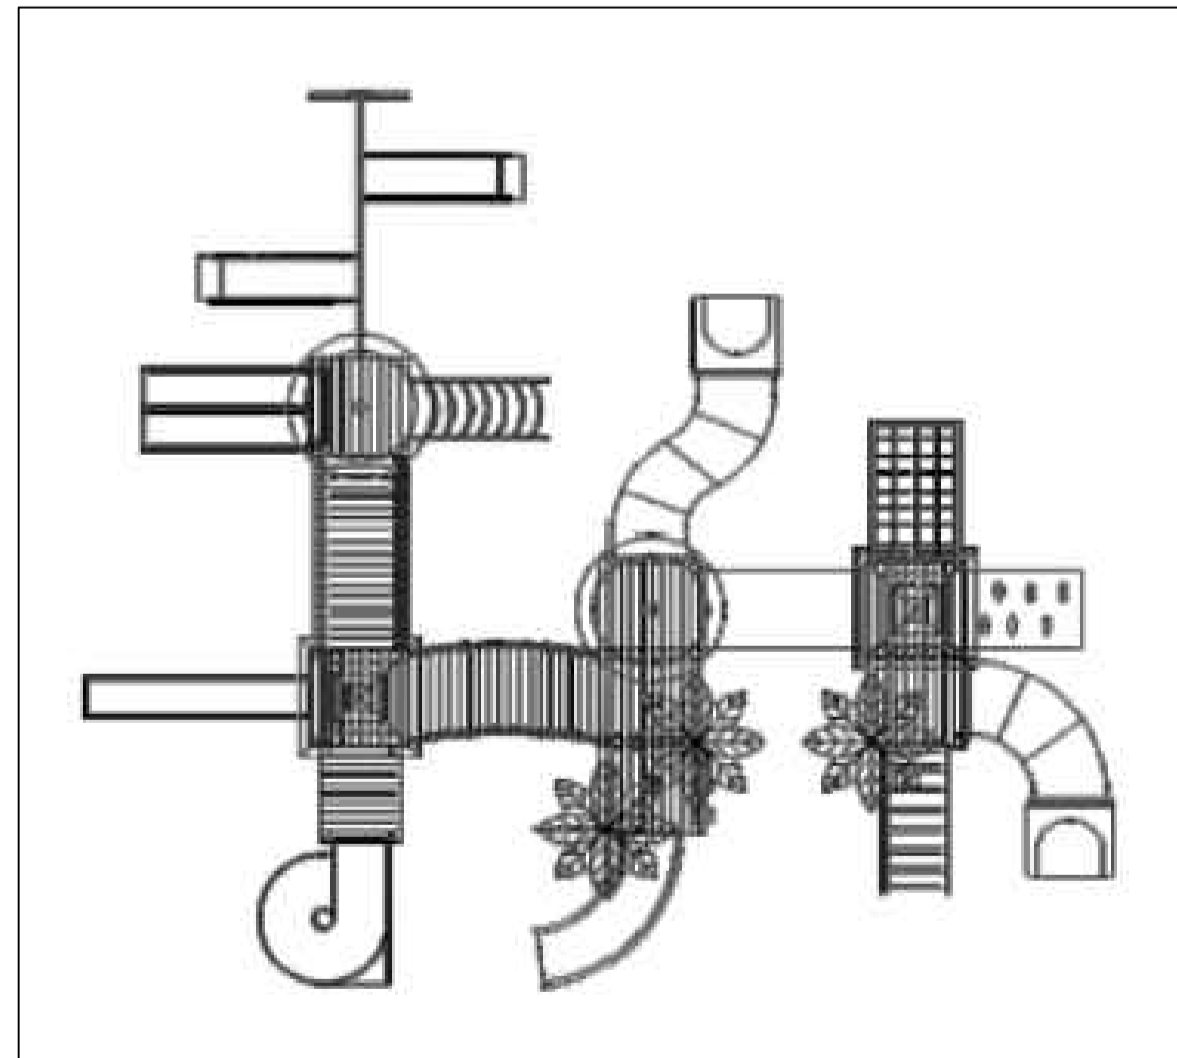

03 IMAGEM DO PLAYGROUND

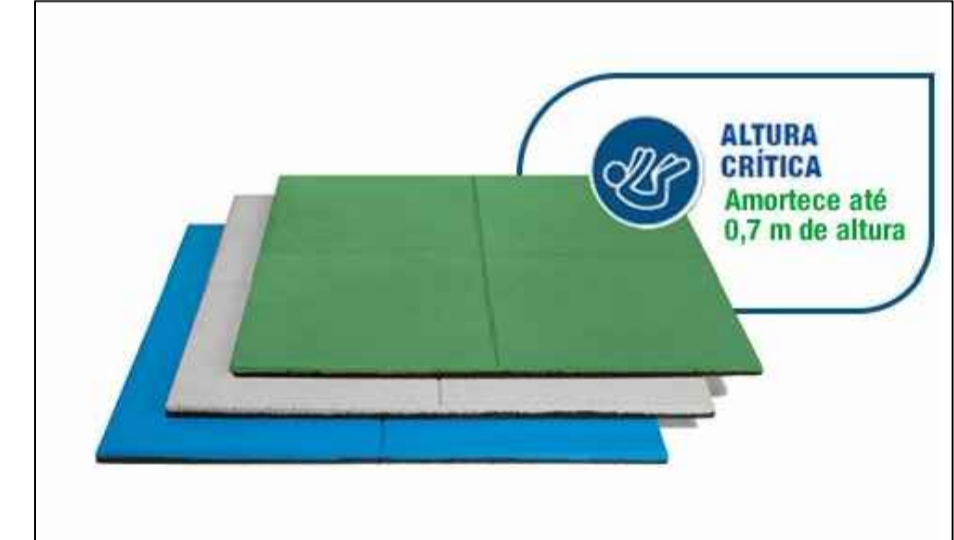

04 PISO A SE APLICADO NO PLAYGROUND
PLACA 1,00MX1,00MX0,25MM



05 IMAGEM DO PISO PLAYGROUND

Play Eco 702
Área necessária: 13,50m x 12,00 m (162m² aproximadamente); Acompanha:
Playground Ecológico contendo 1 Torre com cobertura rotomoldado redonda alt. Pat. 1,80m, 1 Torre com cobertura rotomoldado quadrada alt. pat. 1,40m, 2 Torre com cobertura rotomoldado decorativo alt. pat. 1,40m, 2 Torre sem cobertura com coqueiro decorativo alt. pat. 1,40m, 1 Passarela Tubo em desnível - H0,40m, 1 Escorregador caracol - H1,40m + 1 Plataforma Auxiliar + 02 Alamedas, 1 Escorregador simples 2,80m - H1,40m, 1 Escorregador Duplo - H1,40m, 1 Escorregador Curvo - H1,20m, 1 Escada 6 degraus - H1,40m, 1 Rampa escalada rotomoldada - H1,40m, 1 Rampa de Cordas - H1,40m, 1 Passarela Reta com guarda corpo, 1 Passarela Negativa com guarda corpo, 1 Escada Curvada - H1,40m, 1 Escada 1 degrau - H0,40m, 1 Flor decorativa, 4 Guarda corpo rotomoldado, 1 Fechamento Jogo da velha, 1 Balanço anexo a torre com 2 assentos (2 infantis).

Piso
Especificações
Formato: Placa de 1 m x 1 m, com bordas chanfradas;
Espessura: 25 mm;
Peso Aprox.: até 20 kg/placa;
HIC (m²) segundo a norma EN1177: 0,7m;
Cores: Preto, Terracota, Verde, Azul e Cinzento

PLAYGROUND	PARQUE URBANO MUNICIPAL	
	PLAYGROUND	
	ENDEREÇO DA OBRA: RUA SERGIPE ESQUINA COM RUA PANEMA - CENTRO - LARANJAL/PARANÁ	
	PROPRIETÁRIO: JOSMAR MOREIRA PEREIRA PREFEITO MUNICIPAL	ESTATÍSTICAS: ÁREA DO TERRENO 8.205,00m ²
	RESPONSÁVEIS TÉCNICOS: SIMONE DE ANDRADE Arquiteta e Urbanista CAU A45011-1	PRANCHA: 05/13 Laranjal, 26 de novembro de 2019. ESCALAS: Indicadas DESENHO: Arq. Simone de Andrade