


01 PLANTA BAIXA
ESCALA 1/200

RUA SERGIPE

RUA PANEMA



02 PLANTA DE LOCAÇÃO DAS ÁRVORES EXISTENTES
ESCALA 1/500

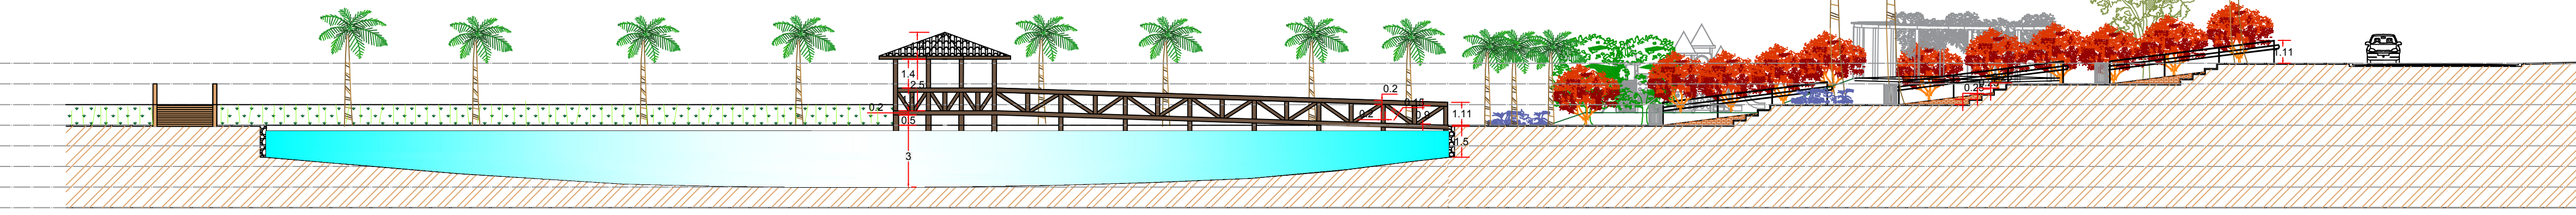

03 CORTE AA'
ESCALA 1/200

- NIVEL 7 m
- NIVEL 6 m
- NIVEL 5 m
- NIVEL 4 m
- NIVEL 3 m
- NIVEL 2 m
- NIVEL 1 m
- NIVEL 0 m

MUNICÍPIO DE LARANJAL
Estado do Paraná
CNPJ: 95.684.536/0001-80

ARQUITETÔNICO		PARQUE URBANO MUNICIPAL	
PLANTA BAIXA DO LAGO E MAPA DE LOCAÇÕES DAS ÁRVORES EXISTENTES			
ENDEREÇO DA OBRA: RUA SERGIPE ESQUINA COM RUA PANEMA - CENTRO - LARANJAL/PARANÁ			
PROPRIETÁRIO:	ESTATÍSTICAS:		
JOSMAR MOREIRA PEREIRA PREFEITO MUNICIPAL	ÁREA DO TERRENO 8.205,00m ²		
RESPONSÁVEL TÉCNICO:	PRANCHA:		
SIMONE DE ANDRADE Arquiteta e Urbanista CAU A45011-1	02/13		
	Laranjal, 29 de Outubro de 2019.		
	Indicadas		
	Arq. Simone de Andrade		