




C.G.01 - CAIXA DE GORDURA SIMPLES 01

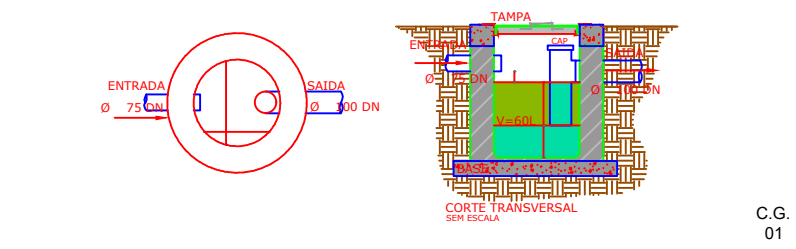

C.G.02 - CAIXA DE GORDURA SIMPLES 02

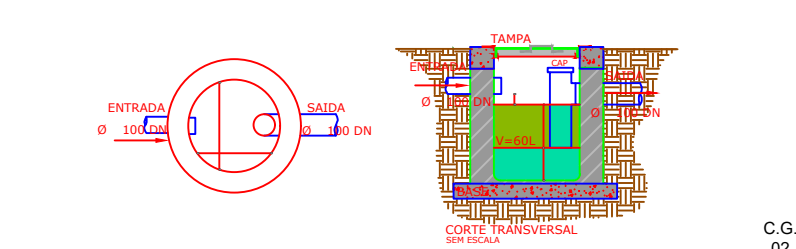

CAIXA DE INSPEÇÃO 60x60cm

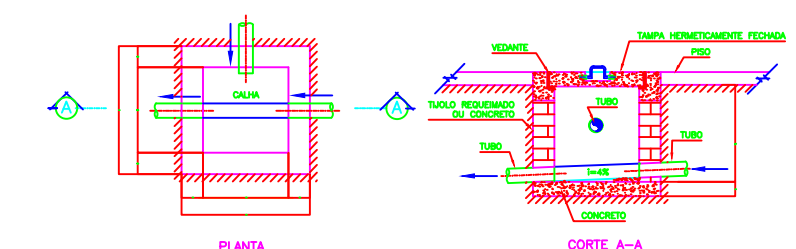

Quantidade	Descrição	Valor
01	Caixa de Gordura Simples 01	1.500,00
01	Caixa de Gordura Simples 02	1.500,00
01	Caixa de Inspeção 60x60cm	1.500,00
01	Caixa de Gordura Simples 03	1.500,00
01	Caixa de Gordura Simples 04	1.500,00
QUADRO DE SIMBOLOGIA					
Caixa Sifonada Quadrada 100x100x50	Caixa de Esgoto/ saída para a Rede	Curva C90c100p	Joelho J90-100p	Sifão-hv	
Simbologia representando Caixa sifonada 01	Cap-100	Junção TT e 100 mm e 50 mm	Junção-invertida J10x10f		
Caixa Sifonada Quadrada 150x150x50	Curva-45c100f	Junção em TT e 50 mm	Junção-invertida J10x50f		
Simbologia representando Caixa sifonada 02	Curva-90c40f	Joelho J45-50f	Junção J45x10f		
Raio Sifonado Quadrado 100x50	Curva-90c50f	Joelho J45-100f	Junção J45x50f		
Simbologia representando Raio sifonado 01	Curva C90c50f	Joelho J90-50f	Luxa-Lvd 50p		
Caixa de Ventilação	Curva C90c50p	Joelho J90-50p	Luxa-Lvd 100p		
Simbologia representando Caixa de Ventilação	Redutor e 100 mm p/ e 50mm	Joelho J90-50p	Luxa-Lvs 80p		
Caixa de Inspeção	Curva C90c100f	Joelho J90-100f	Luxa-Lvs 100p		
Caixa de Gordura	Curva C90c100f	Joelho J90-100f	Sifão-hv		

OBRA:

COMPLEXO SOCIAL CIDADE DA PESSOA IDOSA

CONTEUDO:

PLANTA BAIXA HIDROSSANITÁRIOS - ESGOTO

ENDEREÇO DA OBRA:

RUA PROJETADA A, S/N - BAIRRO DOS ESPORTES - LARANJAL/PR.

PROPRIETÁRIO:

MUNICÍPIO DE LARANJAL
CNPJ: 95.684.536/0001-80

RESPONSÁVEIS TÉCNICOS:

SIMONE DE ANDRADE
ARQUITETA E URBANISTA
CAU A45011-1

LOCALIZAÇÃO NO TERRENO:

PRANCHIA:

01/02

Laranjal, 08 de julho de 2025

ESTATÍSTICAS:

ÁREA TOTAL BARRACÃO.....	714,00m²
ÁREA DO TERRENO	1.751,00m²
ÁREA PAVIMENTO.....	460,00m²
ÁREA GRAMA.....	580,00m²
PISO TÁTIL.....	65,00m
MUROS.....	92,82m


ESCALAS:

Indicadas

DESENHO:

arq. Simone de Andrade


1 HIDROSSANITÁRIOS - ESGOTO
ESCALA: 1:75

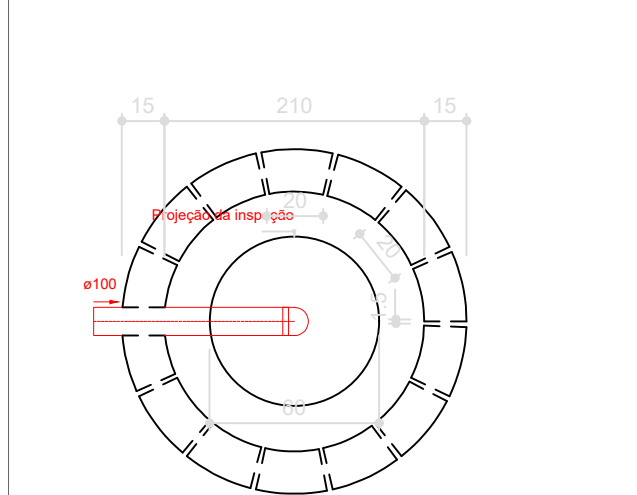


2 PLANTA BAIXA - SUMIDOURO
SEM ESCALA



3 CORTE 1 - SUMIDOURO
SEM ESCALA

 

4 PLANTA BAIXA - TANQUE SÉPTICO
SEM ESCALA

 

4 CORTE 1 - TANQUE SÉPTICO
SEM ESCALA

