




ESTRUTURA DE MADEIRA DEVERÁ SER CHUMBADA A CIMA DO NÍVEL DA ÁGUA

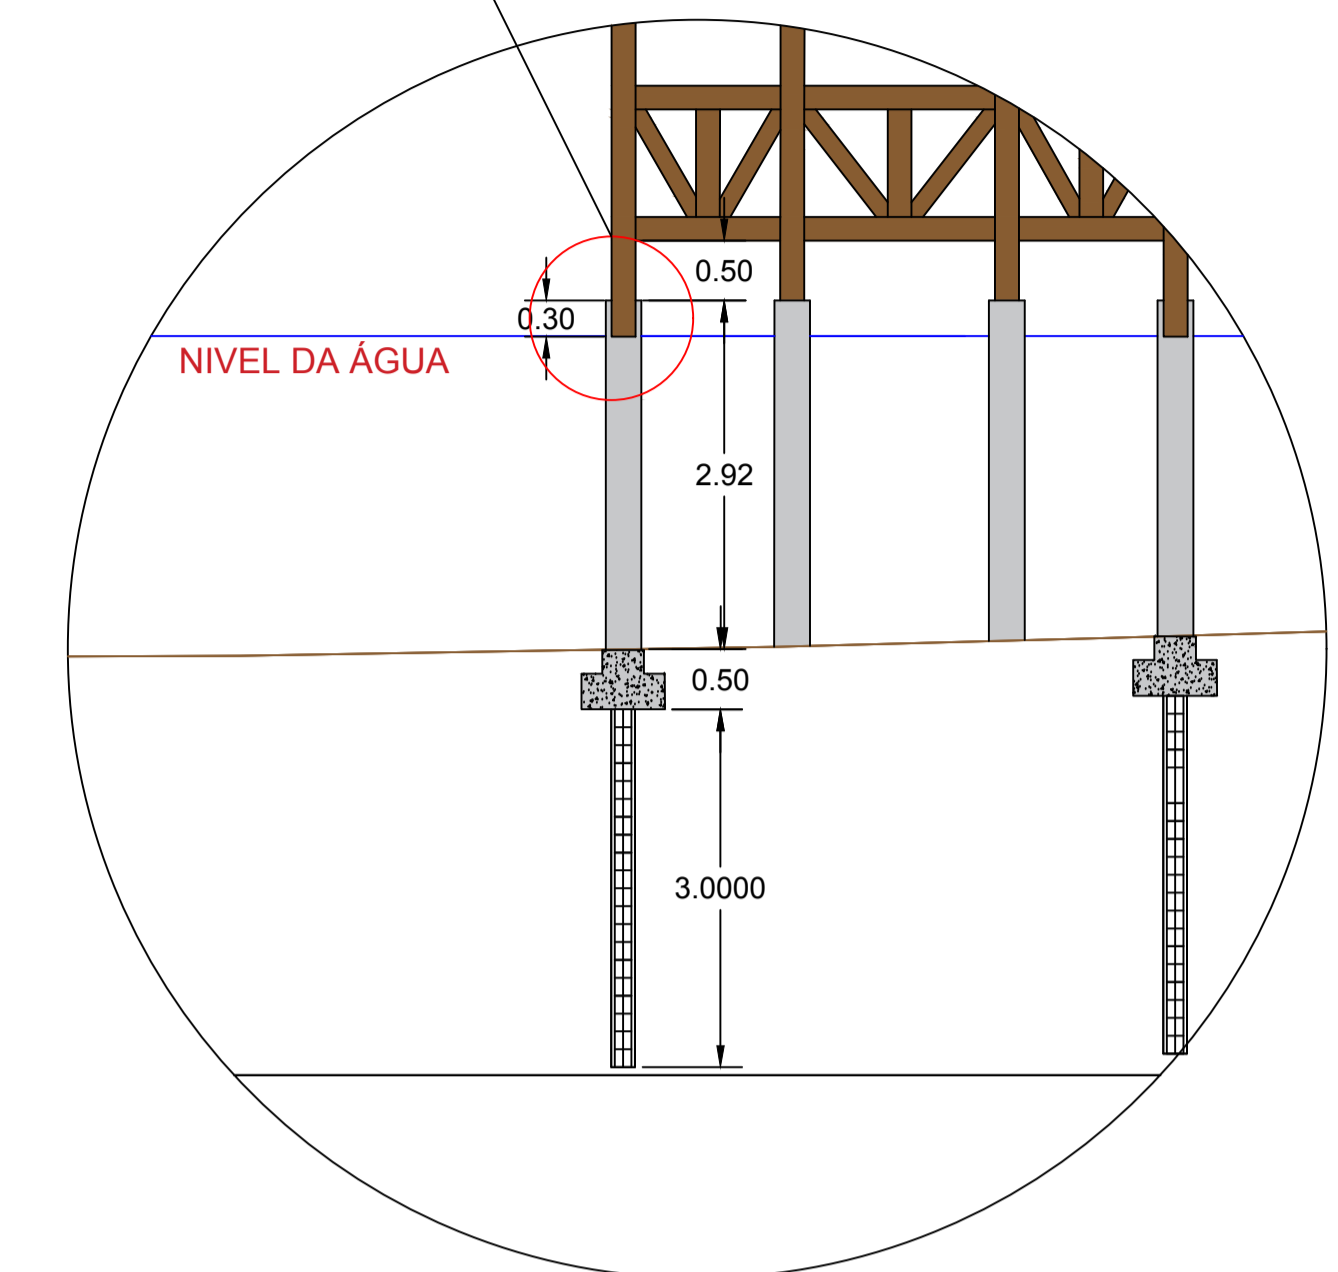

05 DETALHAMENTO 02
ESCALA 1/50

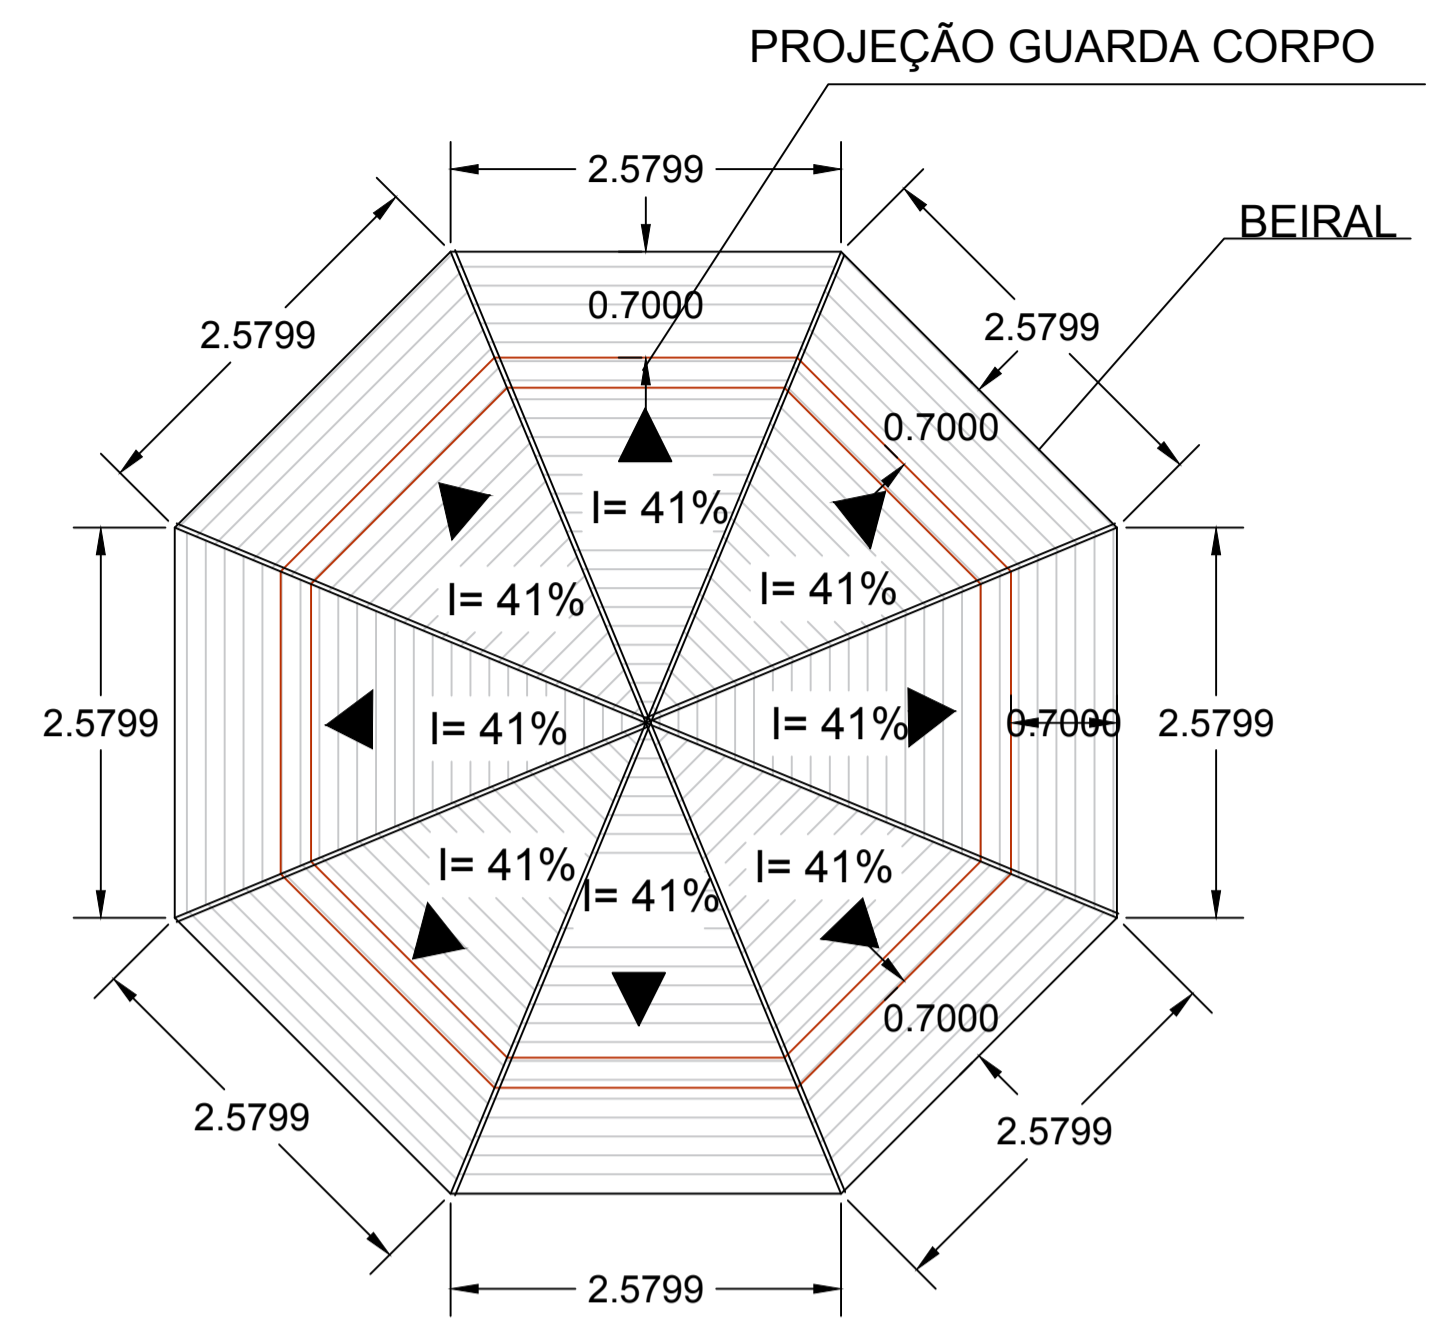


06 PLANTA DE COBERTURA
ESCALA 1/50

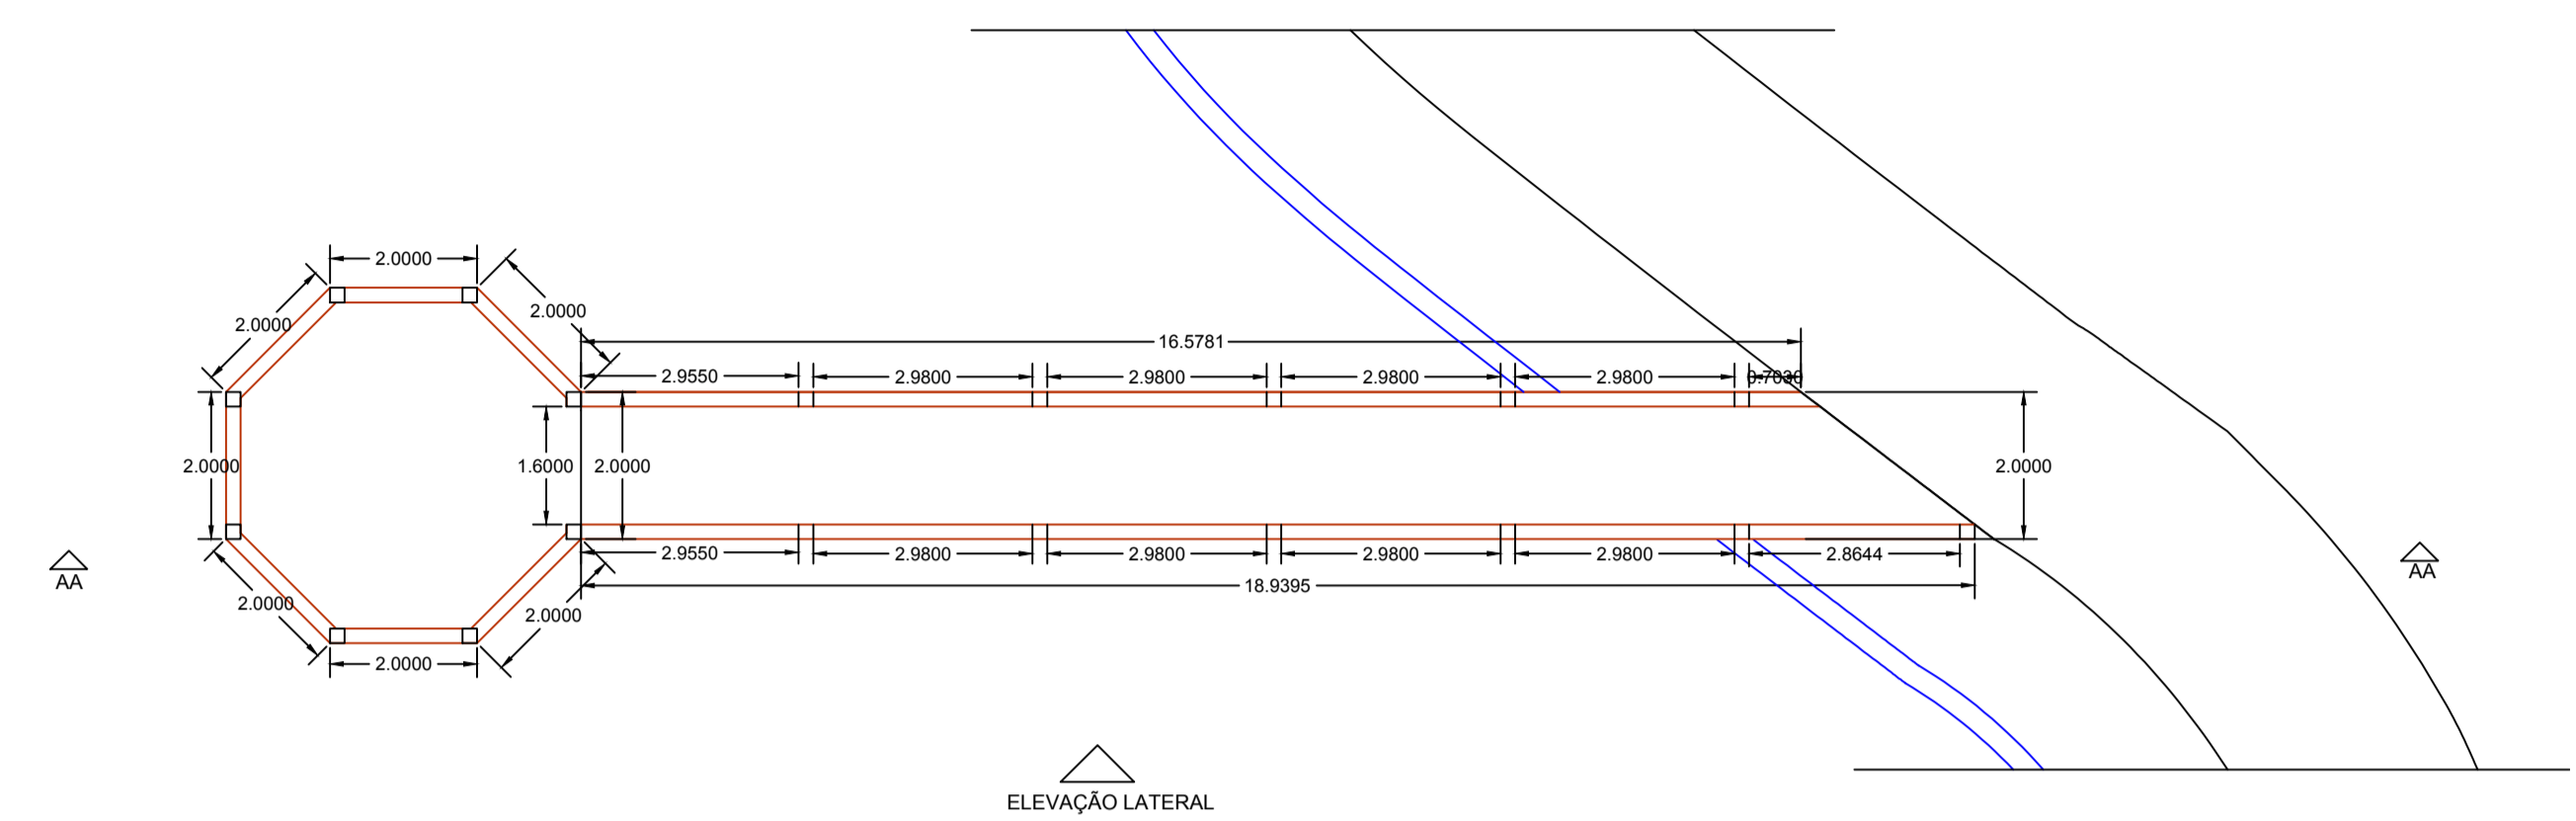


01 PLANTA BAIXA PASSARELA / DECK
ESCALA 1/100




05 PERSPECTIVA
SEM ESCALA

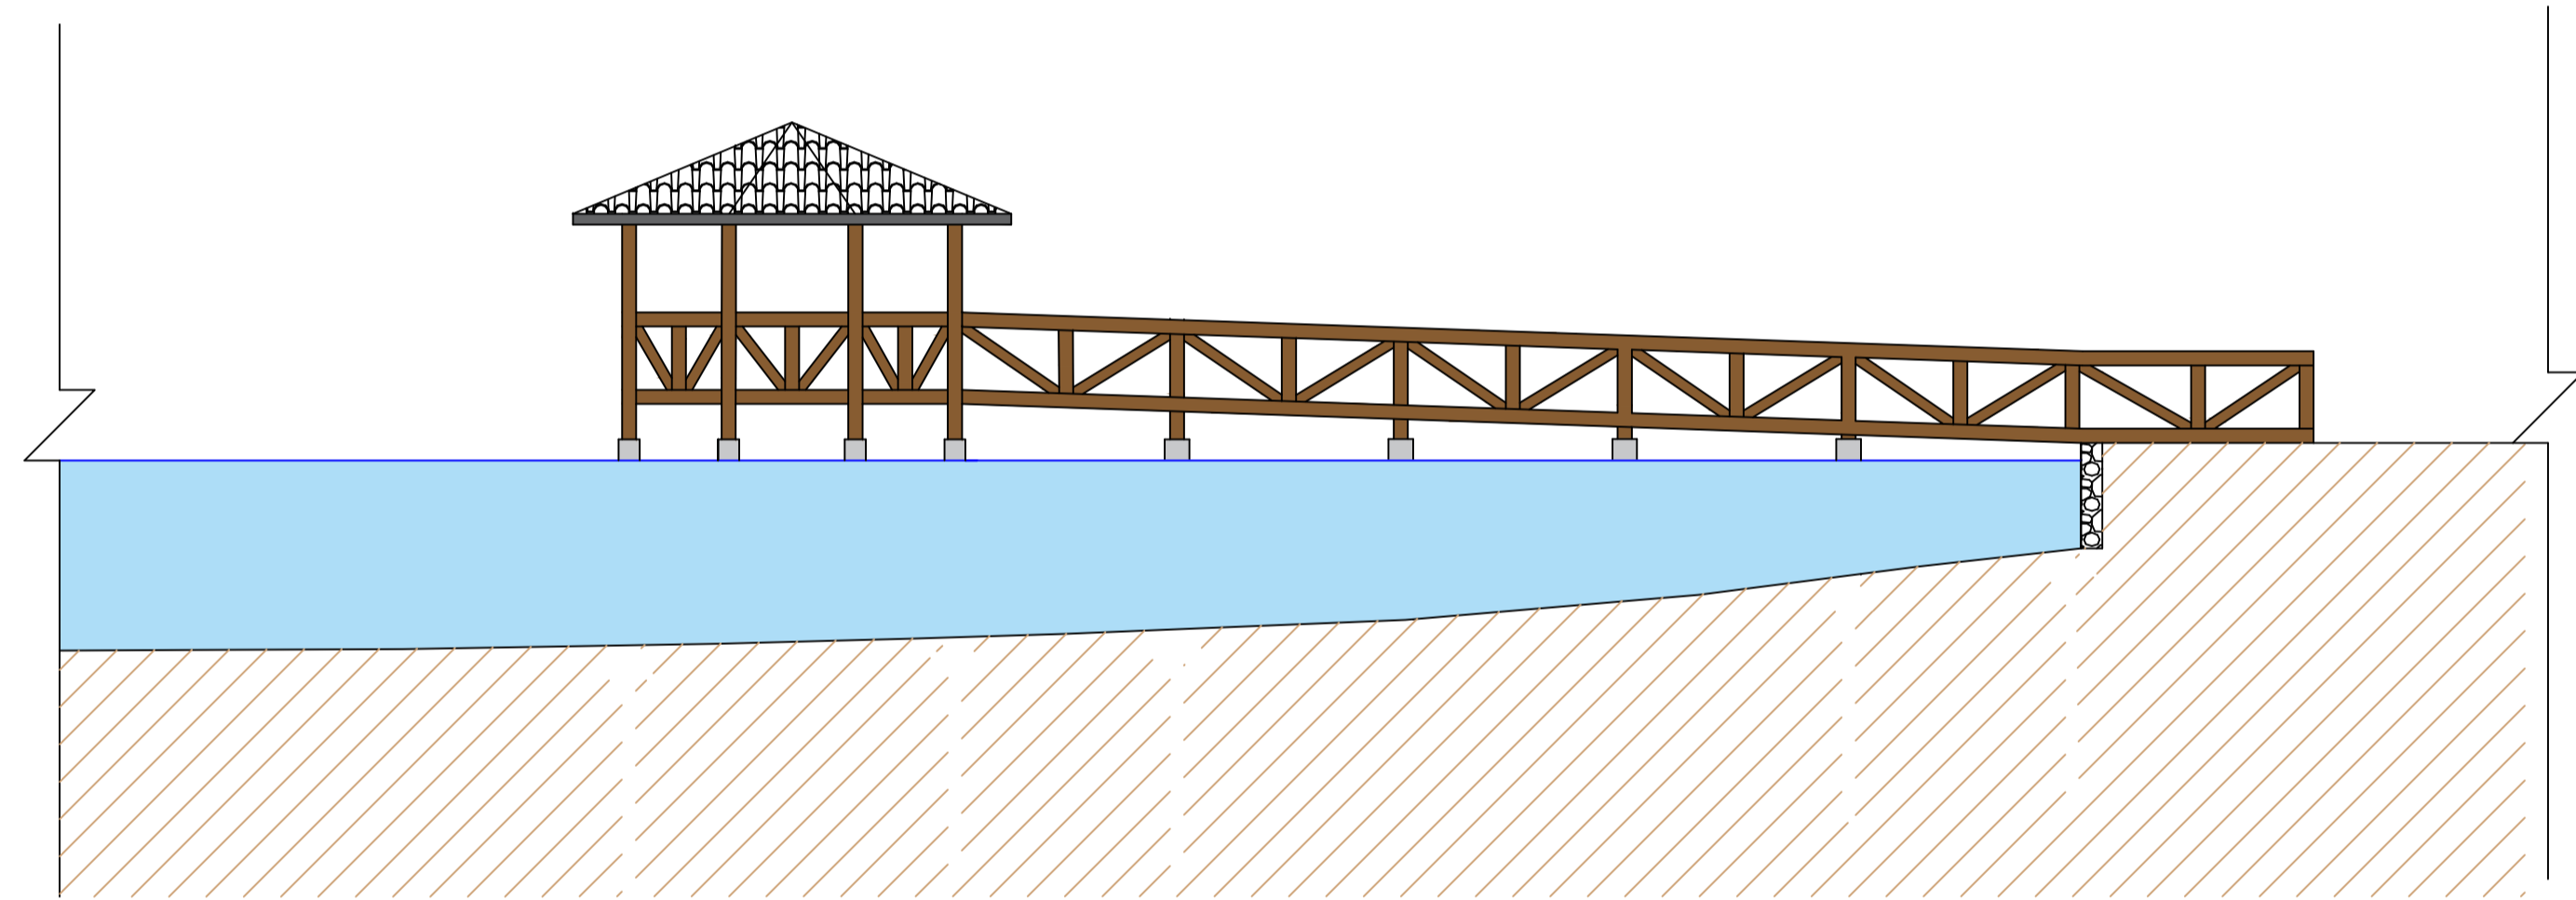

02 ELEVÇÃO LATERAL
ESCALA 1/100

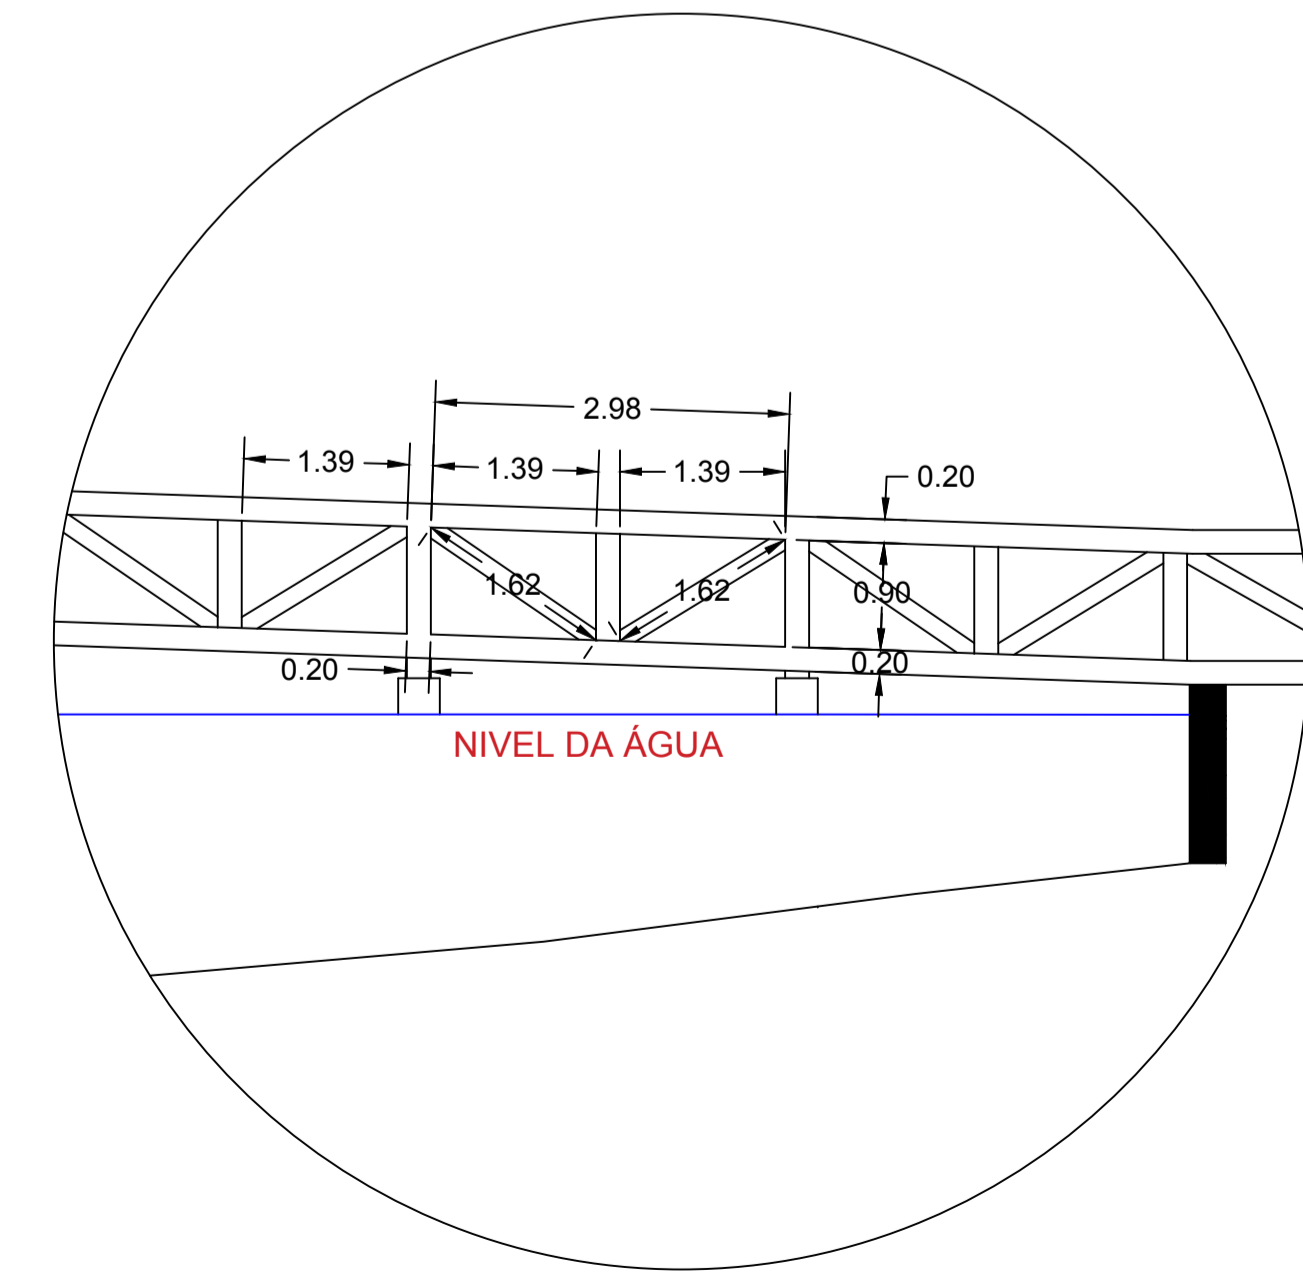

04 DETALHAMENTO 01
ESCALA 1/50

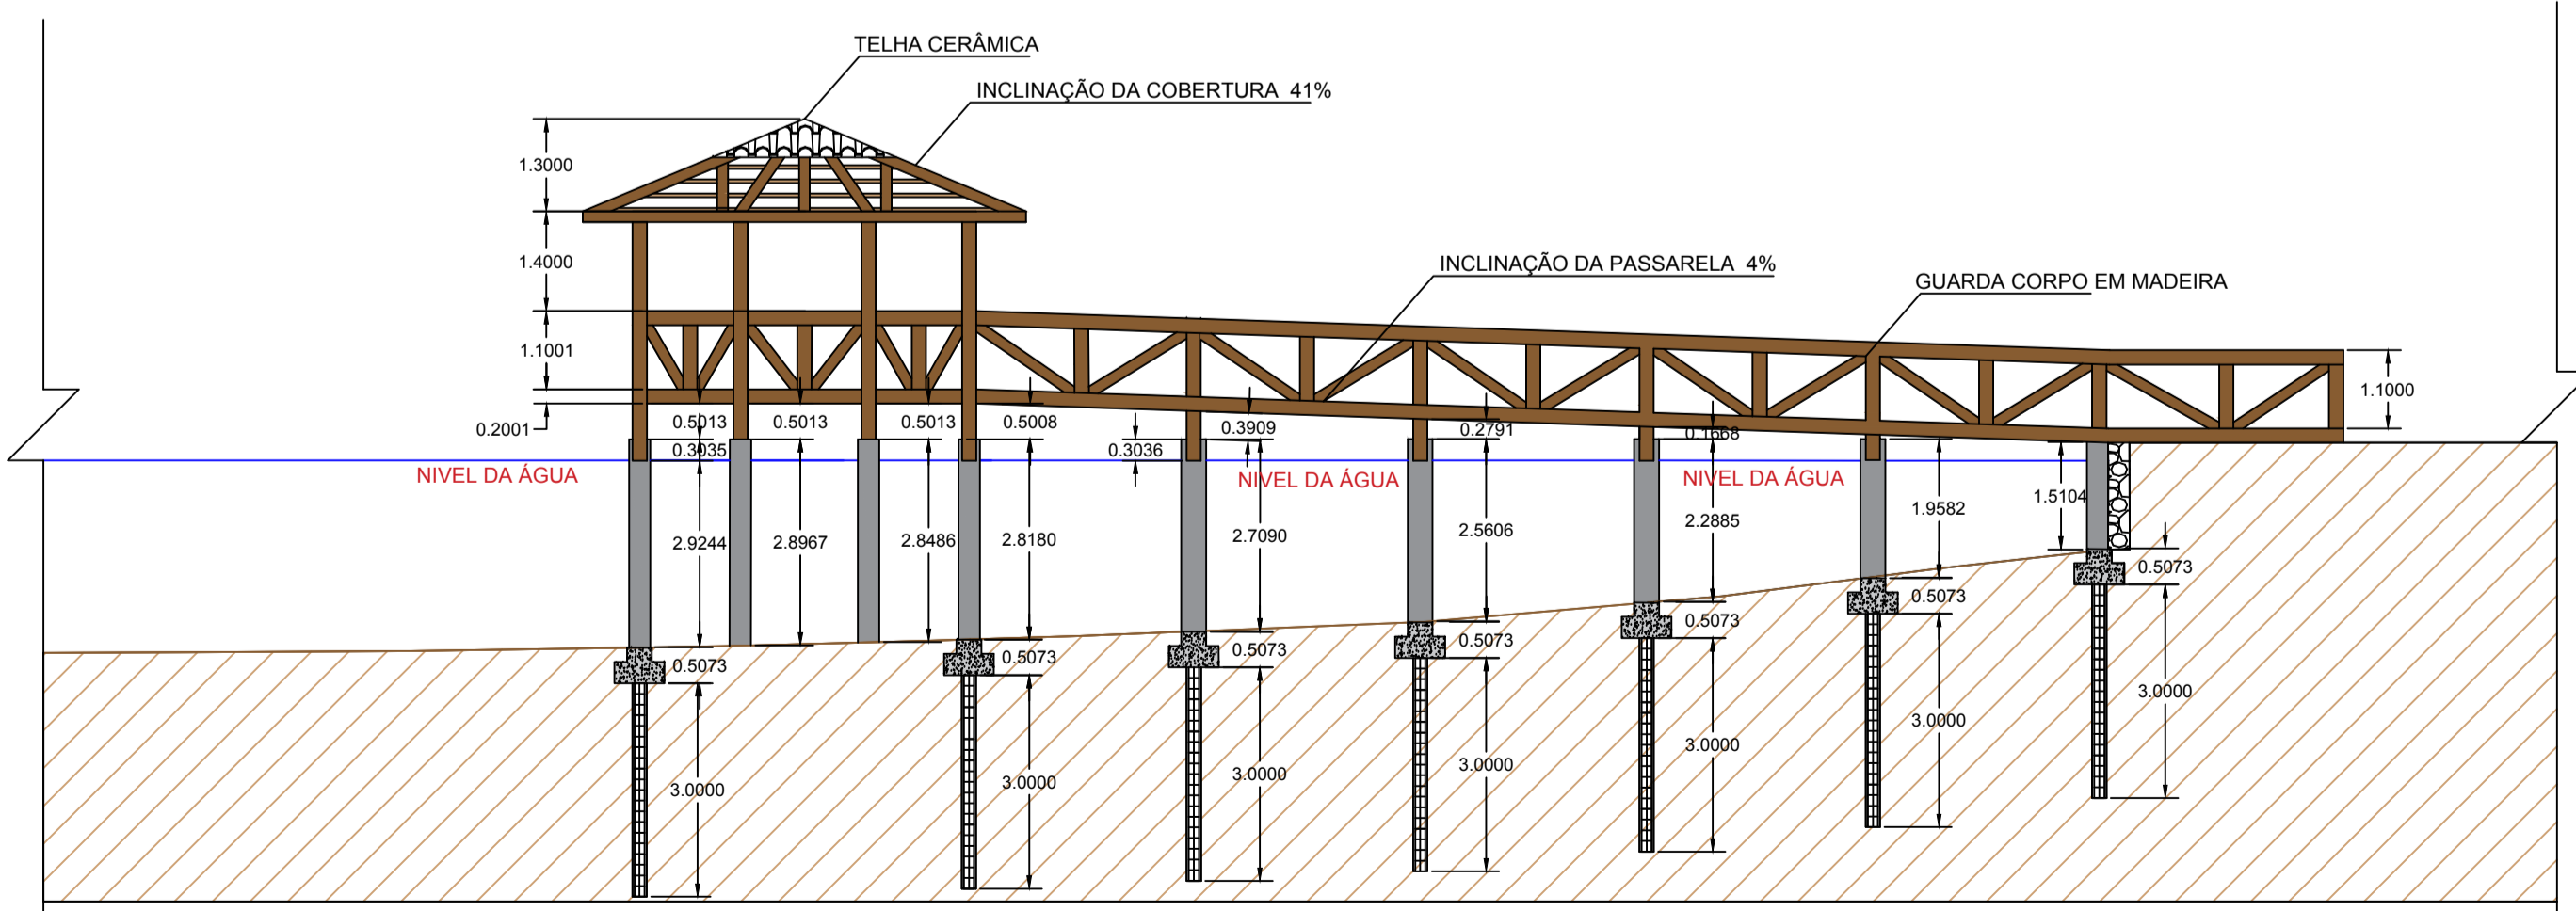

03 CORTE AA'
ESCALA 1/100

MUNICÍPIO DE LARANJAL
Estado do Paraná
CNPJ: 95.684.536/0001-80

<p>OBRA: PARQUE URBANO MUNICIPAL</p>	
<p>PROJETO ARQUITETÔNICO PASSARELA/DECK</p>	
<p>ENDEREÇO DA OBRA: RUA SERGIPE ESQUINA COM RUA PANEMA - CENTRO - LARANJAL/PARANÁ</p>	
<p>PROPRIETÁRIO: JOSMAR MOREIRA PEREIRA PREFEITO MUNICIPAL</p>	<p>ESTATÍSTICAS: ÁREA DO TERRENO 8.205,00m²</p>
<p>RESPONSÁVEIS TÉCNICOS: SIMONE DE ANDRADE Arquiteta e Urbanista CAU A45011-1</p>	<p>PRANCHA: 10/13 Laranjal, 26 de novembro de 2019.</p>
	<p>ESCALAS: Indicadas</p>
	<p>DESENHO: Arq. Simone de Andrade</p>

ARQUITETÔNICO PASSARELA/DECK