
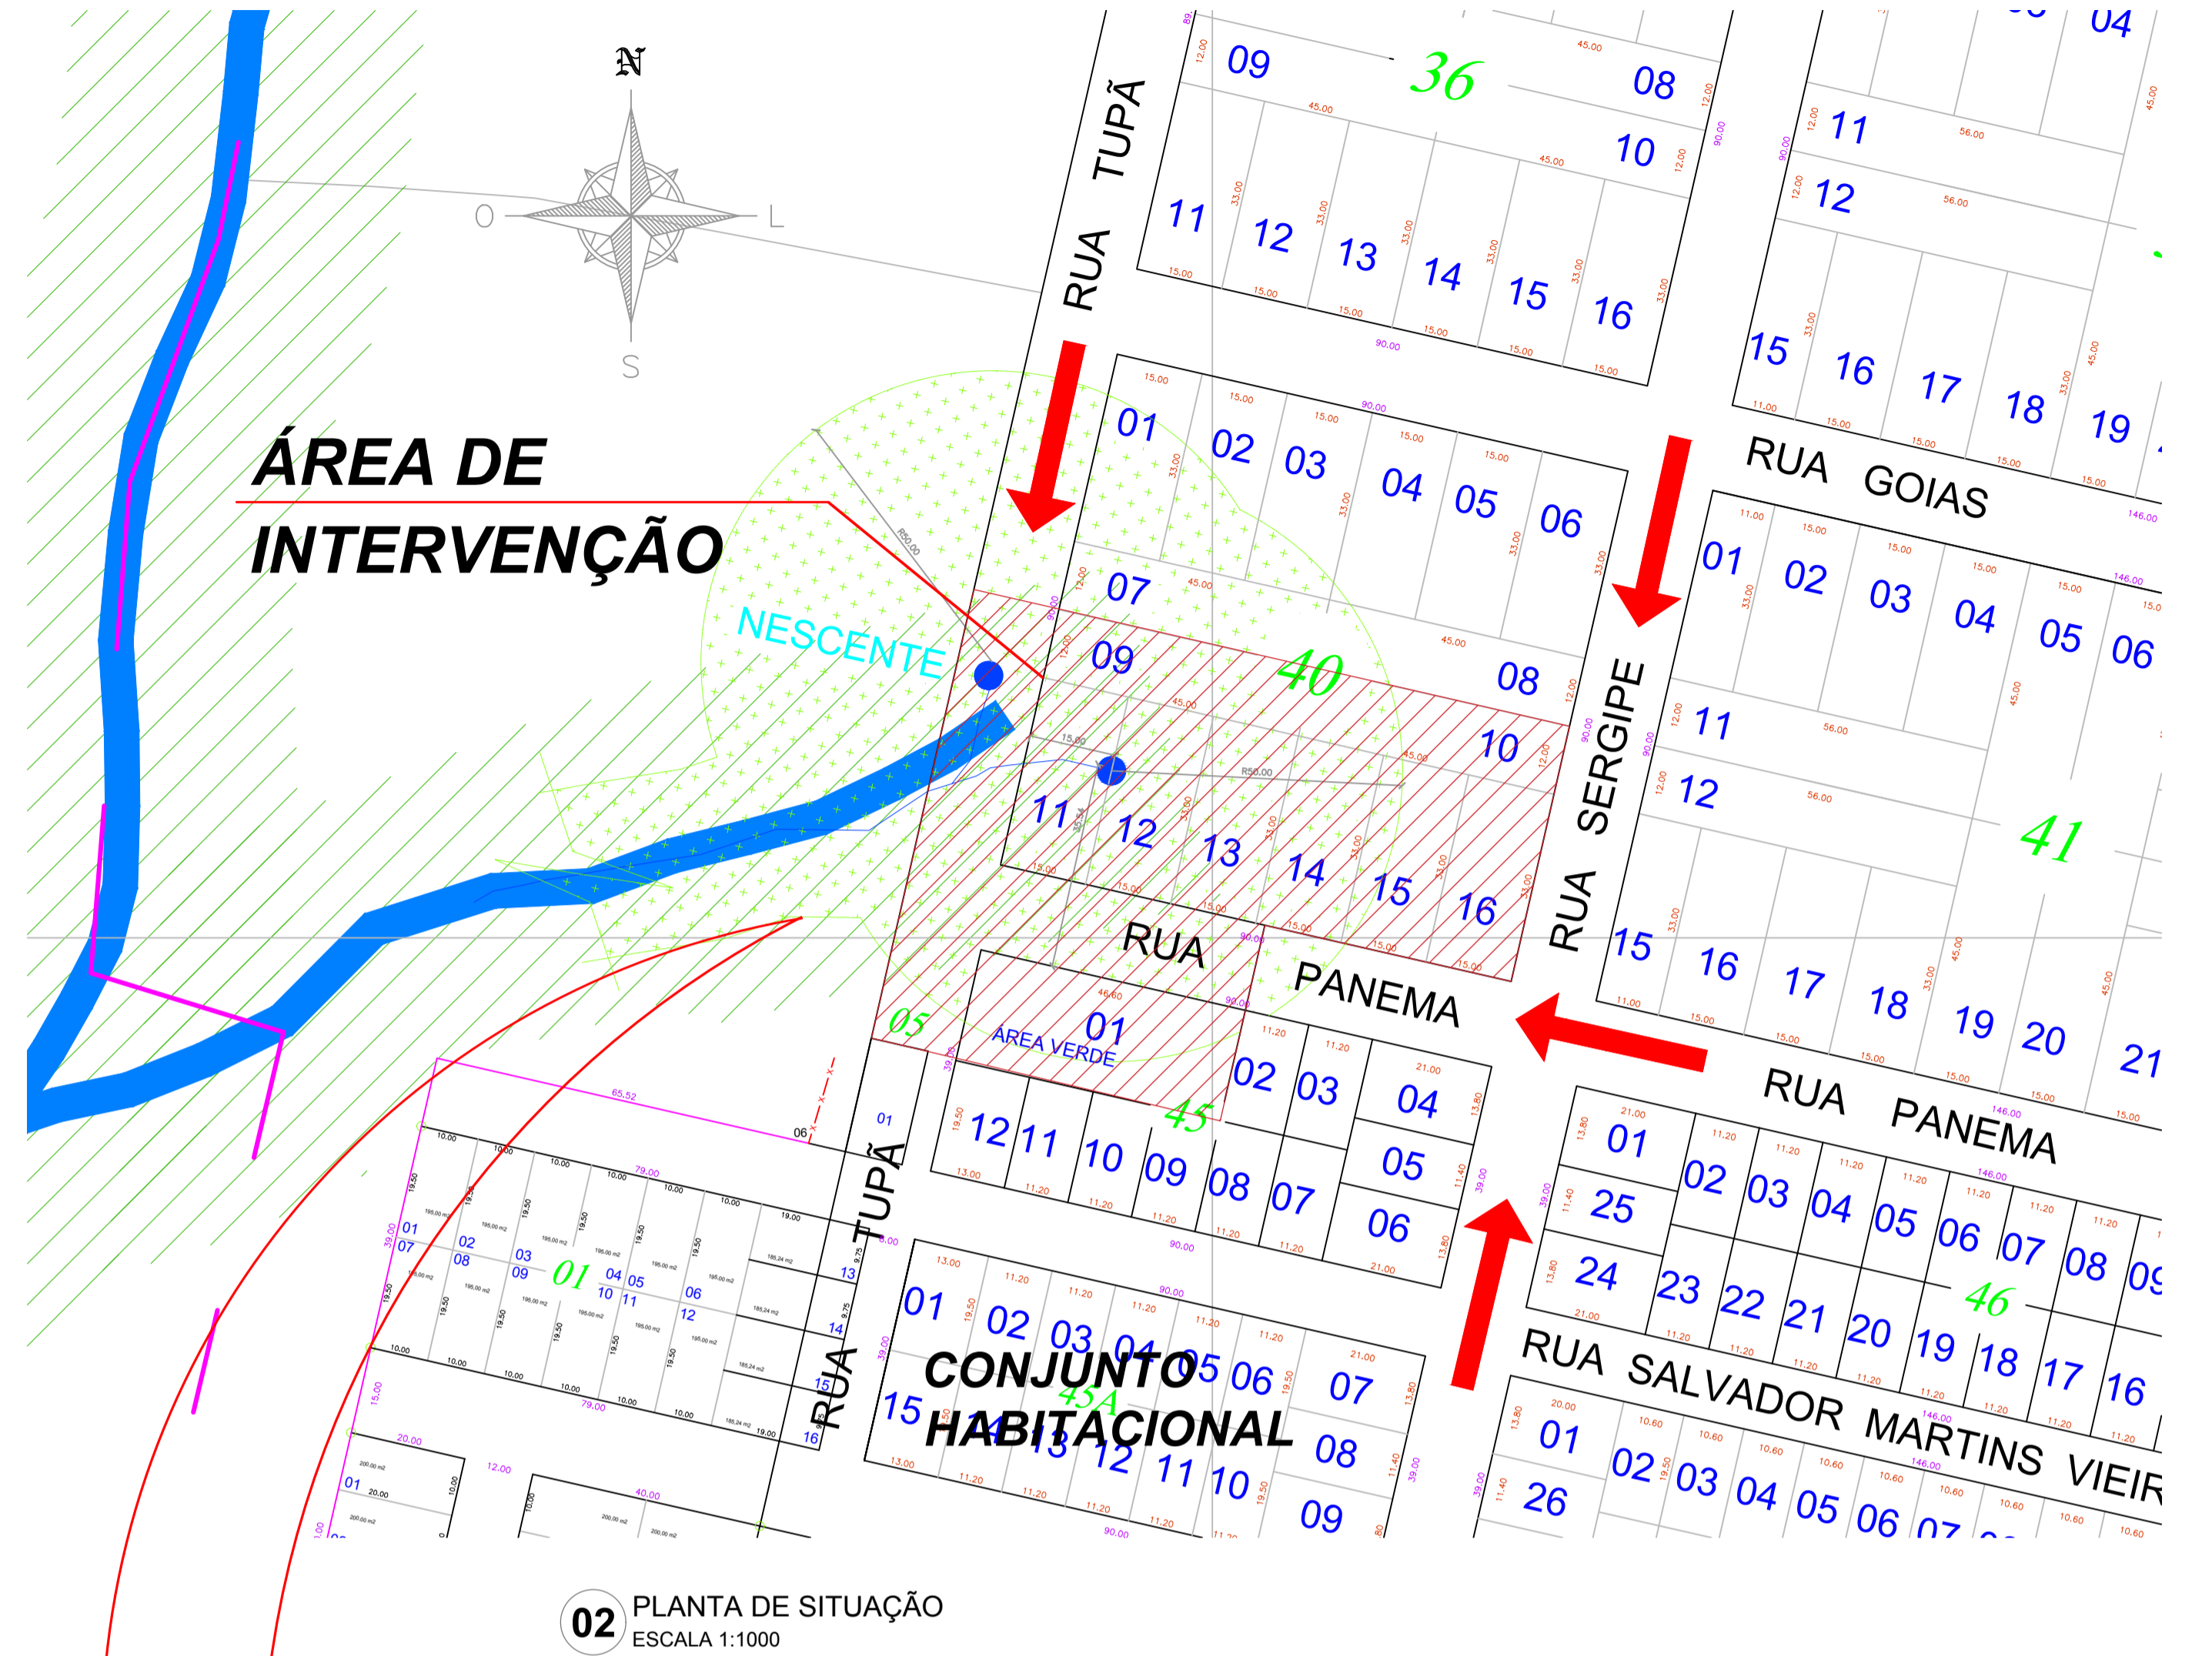


01 MAPA DE LOCALIZAÇÃO
ESCALA SEM

LEGENDA	
	CURVA MESTRA
	CURVA AUXILIAR
	DIVISAS EXISTENTES
	CONSTRUÇÃO
	MEIO FIO
	REDE ELÉTRICA
	POSTES
	BREJO
	CANAL
	BOCA DE LOBO

LEGENDA	
	ÁRVORE
	EUCALIPTO
	ARAUCÁRIA
	PALMEIRA
	GREVÍLEA
	MOITA

03 PLANTA PLANALTIMÉTRICA REFERENCIADO
ESCALA 1:500

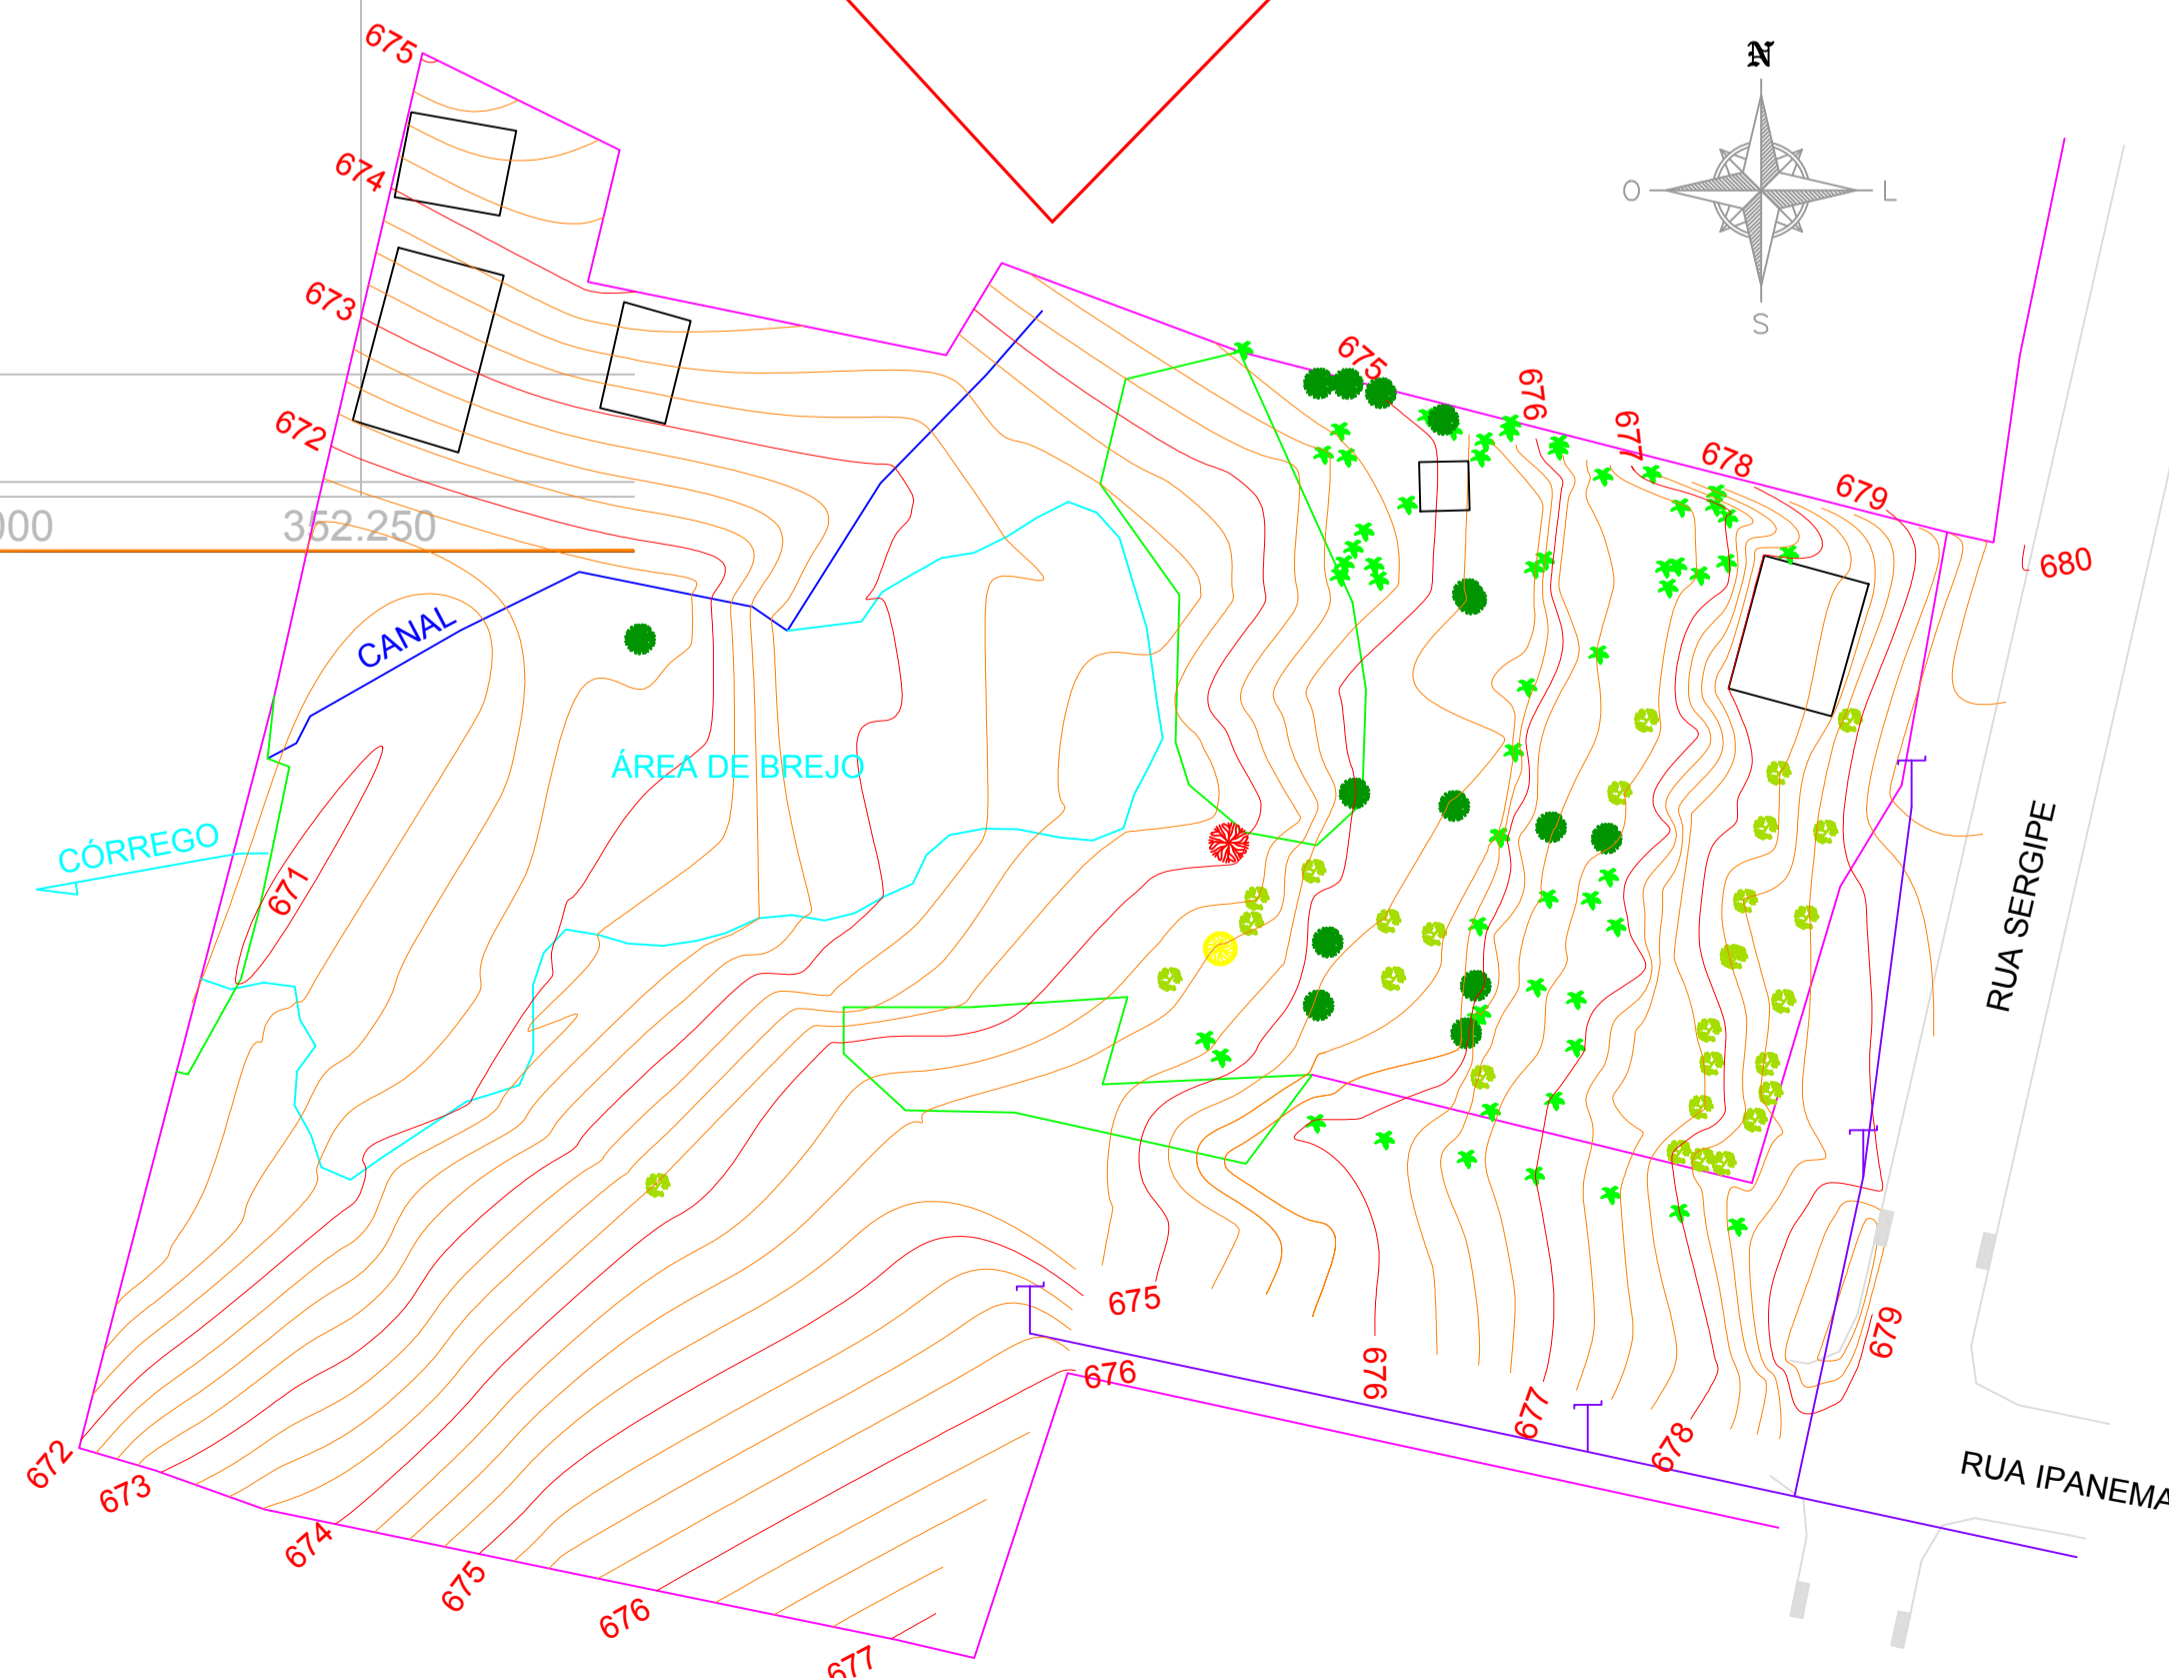

02 PLANTA DE SITUAÇÃO
ESCALA 1:1000

MUNICÍPIO DE LARANJAL
Estado do Paraná
CNPJ: 95.684.536/0001-80

LOCALIZAÇÃO	OBRA: PARQUE URBANO MUNICIPAL	
	PLANTA DE LOCALIZAÇÃO, SITUAÇÃO E LEVANTAMENTO PLANALTIMÉTRICO GEOREFERENCIADO	
	ENDEREÇO DA OBRA: RUA SERGIPE ESQUINA COM RUA PANEMA - CENTRO - LARANJAL/PARANÁ	
	PROPRIETÁRIO: JOSMAR MOREIRA PEREIRA PREFEITO MUNICIPAL	ESTATÍSTICAS: ÁREA DO TERRENO 8.205,00m ²
	RESPONSÁVEL TÉCNICO: SIMONE DE ANDRADE Arquiteta e Urbanista CAU A45011-1	PRANCHA: 01/13 Laranjal, 26 de novembro de 2019. ESCALAS: Indicadas DESENHO: Arq. Simone de Andrade