


LEGENDA

- LIMITE DO MUNICÍPIO
- RODOVIA ESTADUAL PR-364
- ESTRADAS MUNICIPAIS
- LOCALIZAÇÃO ASFALTO RURAL
- PRINCIPAL AFLUENTE
- AFLUENTE
- COMUNIDADE RURAL
- VILA RURAL

MAPA DE LOCALIZAÇÃO

Escala:.....1/2500

ESTRADA ALIMENTADORA: Elevação do leito com 0,10 m de altura

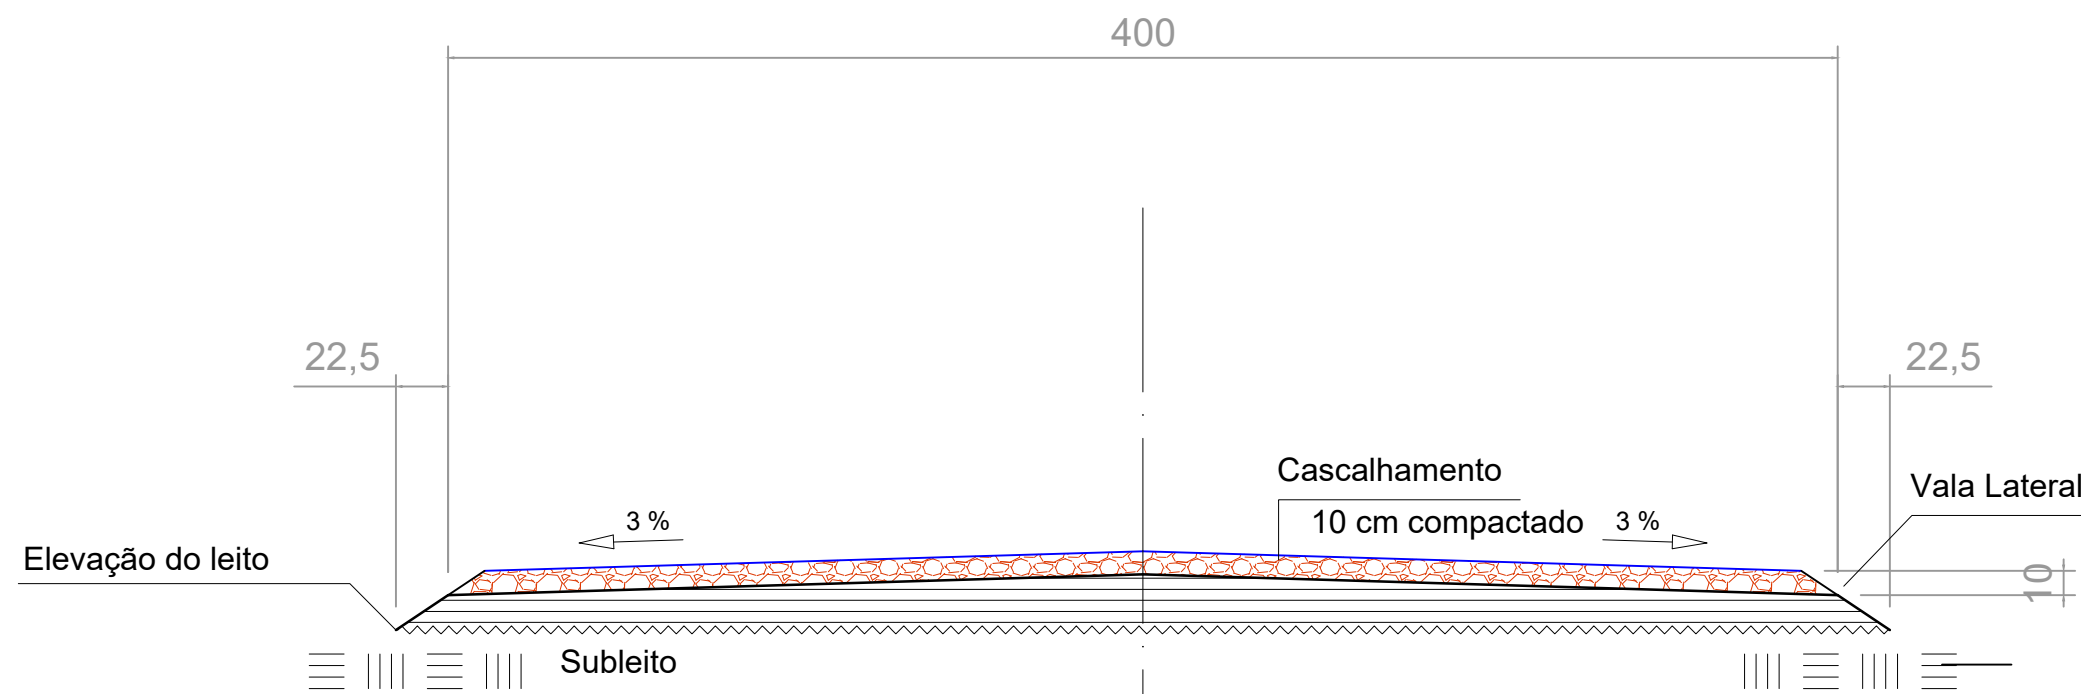

SEÇÃO TRANSVERSAL

Escala:.....1/5

CASCALHAMENTO RURAL

Local: Grupo 13

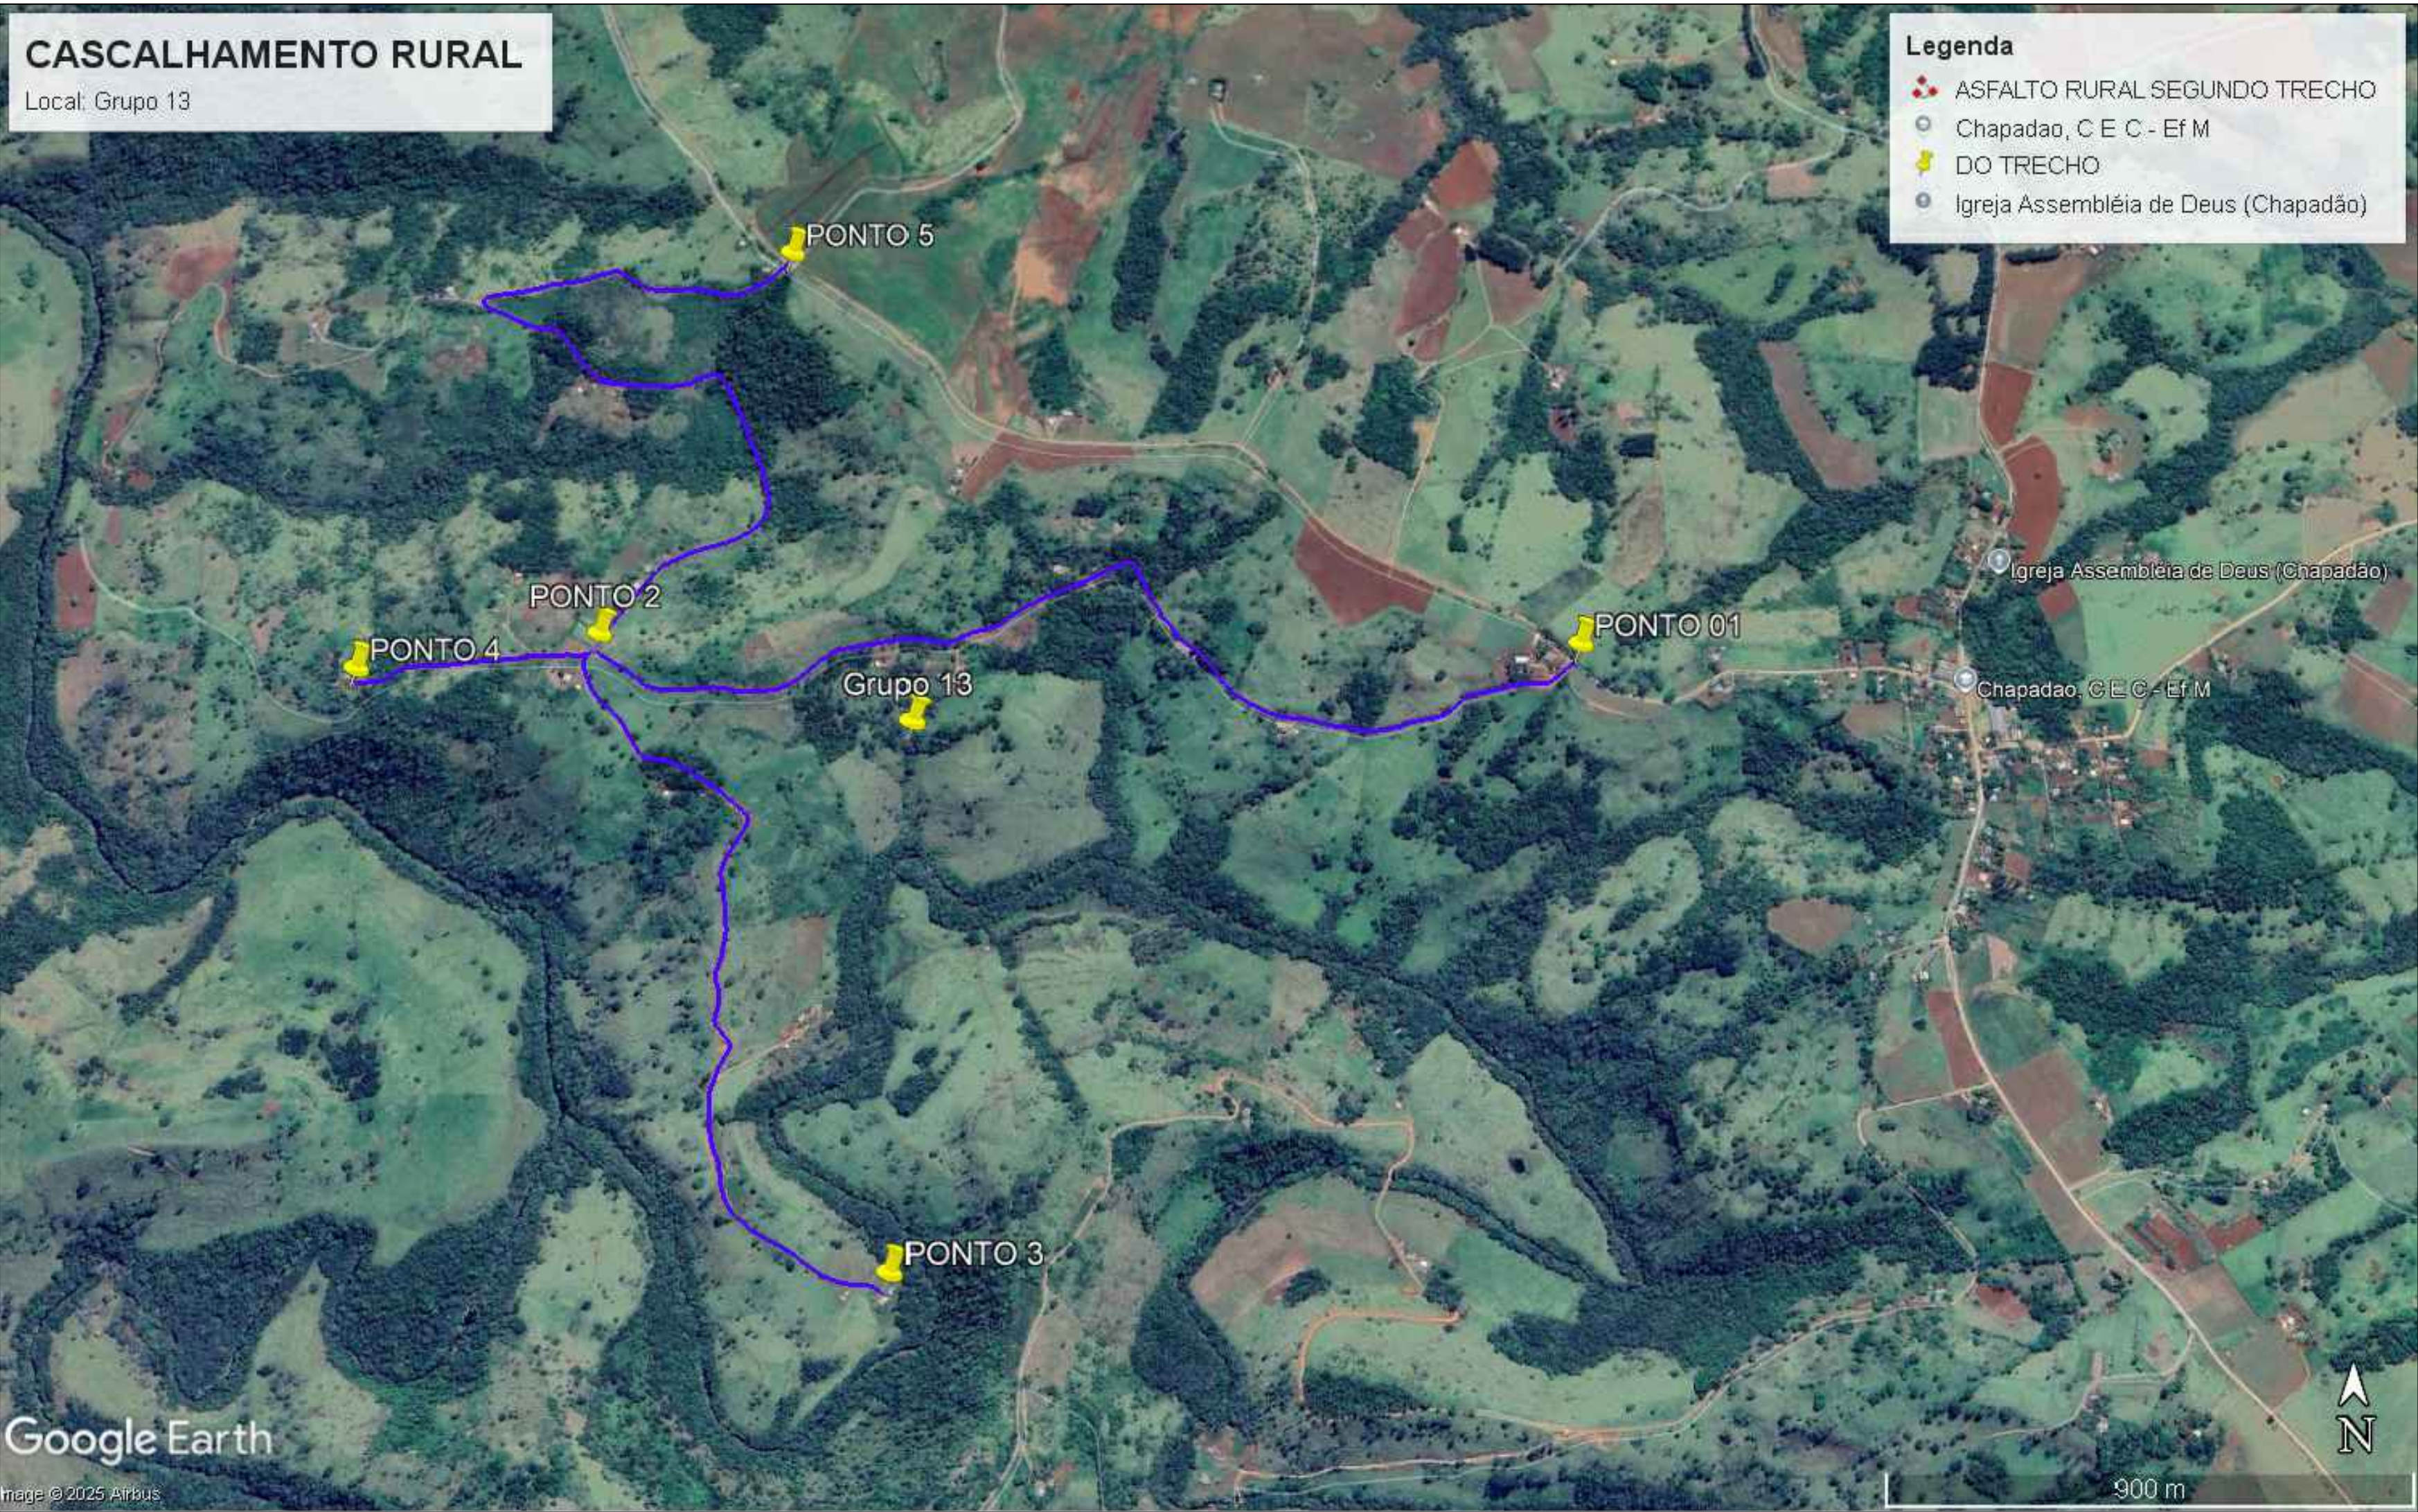


IMAGEM DE SATÉLITE

Sem Escala

COORDENADAS UTM		
PONTO 01	LONGITUDE	351621.00 m E
	LATITUDE	7257109.00 m S
PONTO 02	LONGITUDE	349826.00 m E
	LATITUDE	7257109.00 m S
PONTO 03	LONGITUDE	350403.00 m E
	LATITUDE	7255984.00 m S
PONTO 04	LONGITUDE	349385.00 m E
	LATITUDE	7257039.00 m S
PONTO 05	LONGITUDE	350145.00 m E
	LATITUDE	7257851.00 m S

TRECHO - ESTRADA CONTEMPLADA C/  
CASCALHAMENTO

CORES	METROS LINEARES (M)	METROS QUADRADOS (M²)
	5853,00	23412.00

LEGENDA

CORES	DESCRIÇÃO
	ESTRADA À SER CASCA LHADA

DEPARTAMENTO DE ENGENHARIA

CASCA LHAMENTO RURAL

ESTRADA RURAL - GRUPO 13 - ASS. CHAPADÃO

PROJETO DE CASCA LHAMENTO

Maycon Lopes Simioni  
Prefeito do Município de Laranjal  
CNPJ: 95.684.536/0001-80

PAULO H.

Indicada

Paulo Henrique Rodrigues Medeiros  
Engenheiro Civil - CREA-PR 168.345/D

Laranjal, 23 de fevereiro de 2025.