


MAPA DE LOCALIZAÇÃO
Escala:.....1/2500

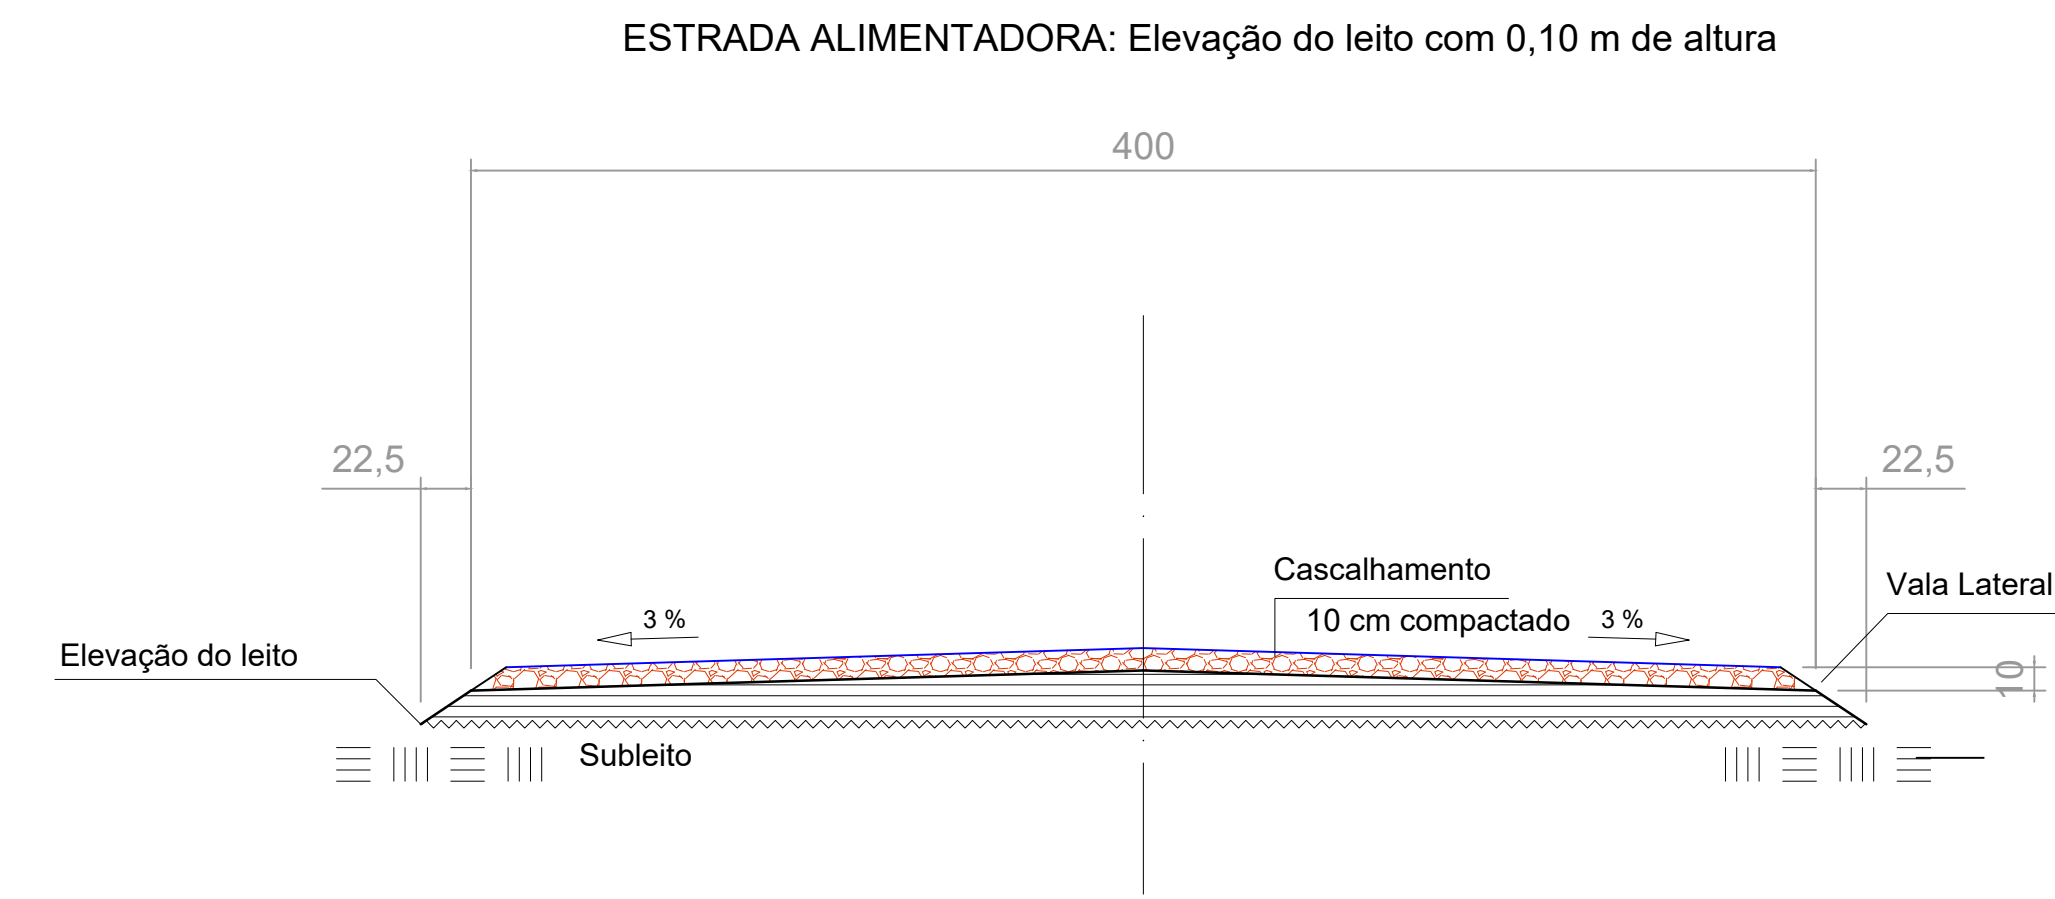

SEÇÃO TRANSVERSAL
Escala:.....1/5

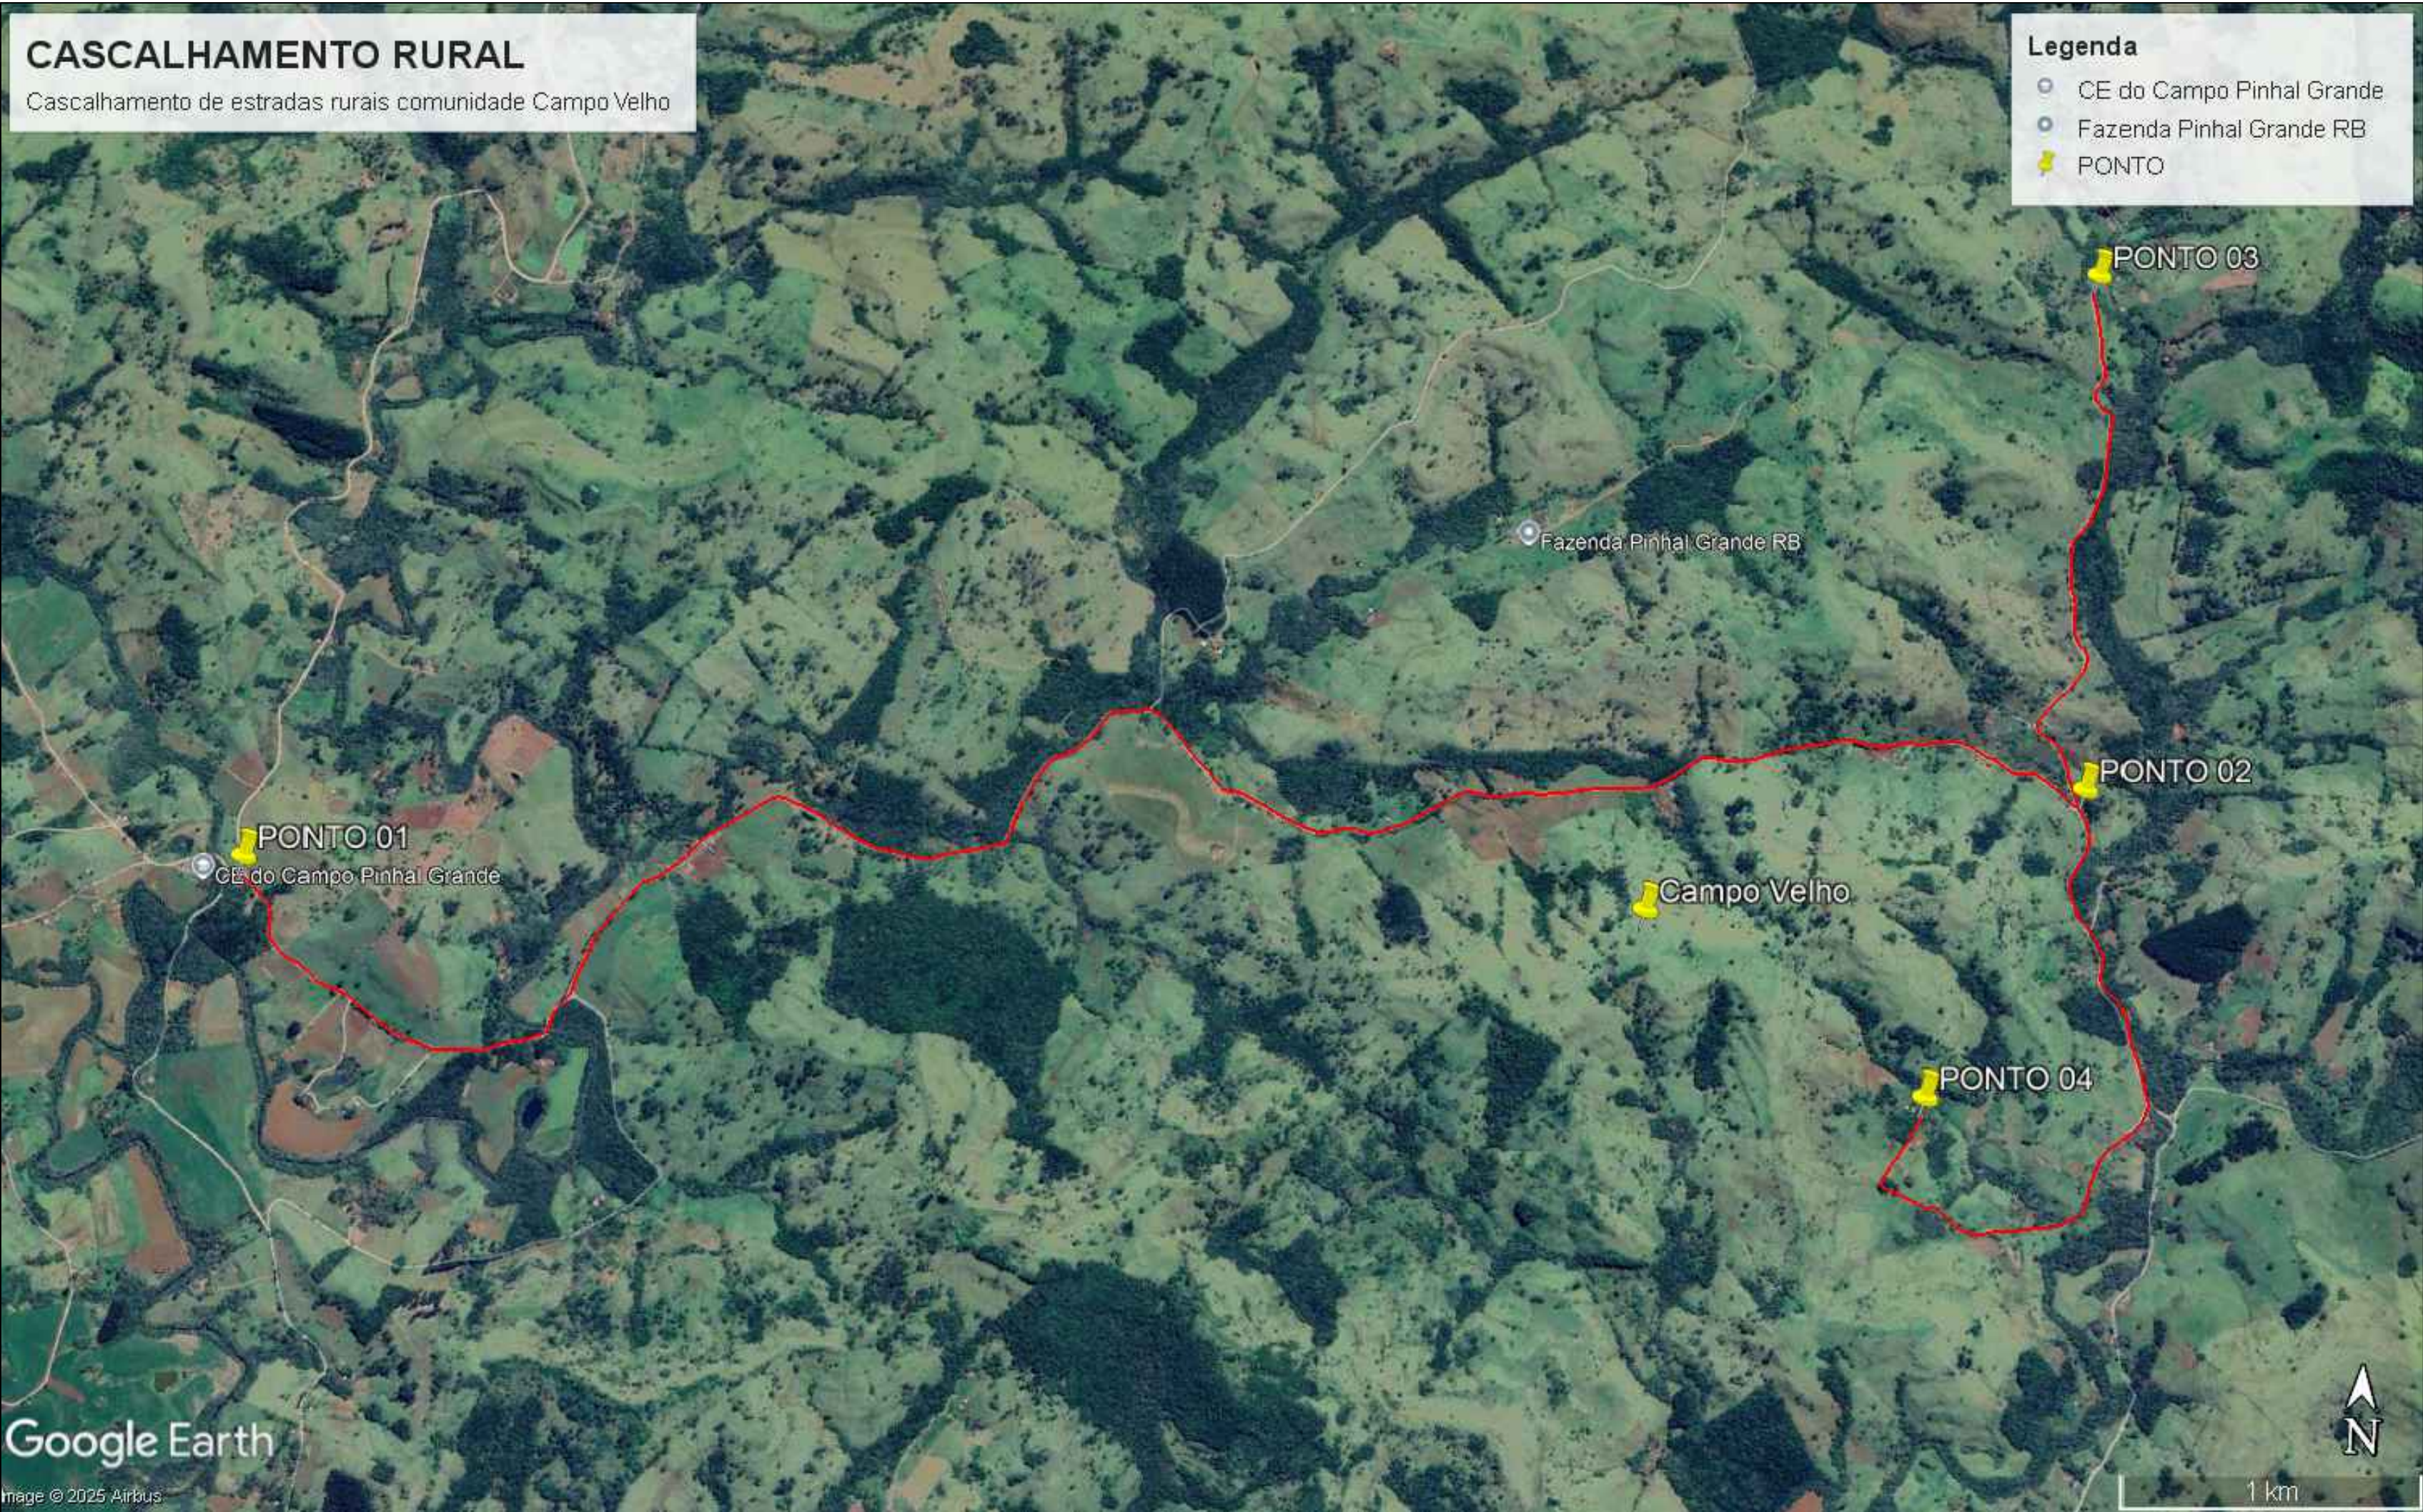


IMAGEM DE SATÉLITE
Sem Escala

COORDENADAS UTM		
PONTO 01	LONGITUDE	22J354001.63 m E
	LATITUDE	7238908.03 m S
PONTO 02	LONGITUDE	22J360250.52 m E
	LATITUDE	7239548.72 m S
PONTO 03	LONGITUDE	22J359739.39 m E
	LATITUDE	7238472.57 m S
PONTO 04	LONGITUDE	22J360333.44 m E
	LATITUDE	7241390.09 m S

TRECHO - ESTRADA CONTEMPLADA C/ CASCALHAMENTO		
CORES	METROS LINEARES (M)	METROS QUADRADOS (M²)
	12163,00	48652.00

LEGENDA	
CORES	DESCRIÇÃO
	ESTRADA À SER CASCALHADA

DEPARTAMENTO DE ENGENHARIA

OBRA:
CASCALHAMENTO RURAL

ENDEREÇO DA OBRA:
ESTRADA RURAL COMUNIDADE CAMPO VELHO

CONTEÚDO:
PROJETO DE CASCALHAMENTO

PROPRIETÁRIO:
Maycon Lopes Simioni
Prefeito do Município de Laranjal
CNPJ: 95.684.536/0001-80

DESENHO:
PAULO H.

RESPONSÁVEL TÉCNICO PELO PROJETO:
Paulo Henrique Rodrigues Medeiros
Engenheiro Civil - CREA-PR 168.345/D

ESCALA:
Indicada

PRANCHAS
01/01

Laranjal, 23 de fevereiro de 2025.