



CORREÇÃO DO TRAÇADO
ESCALA 1:500

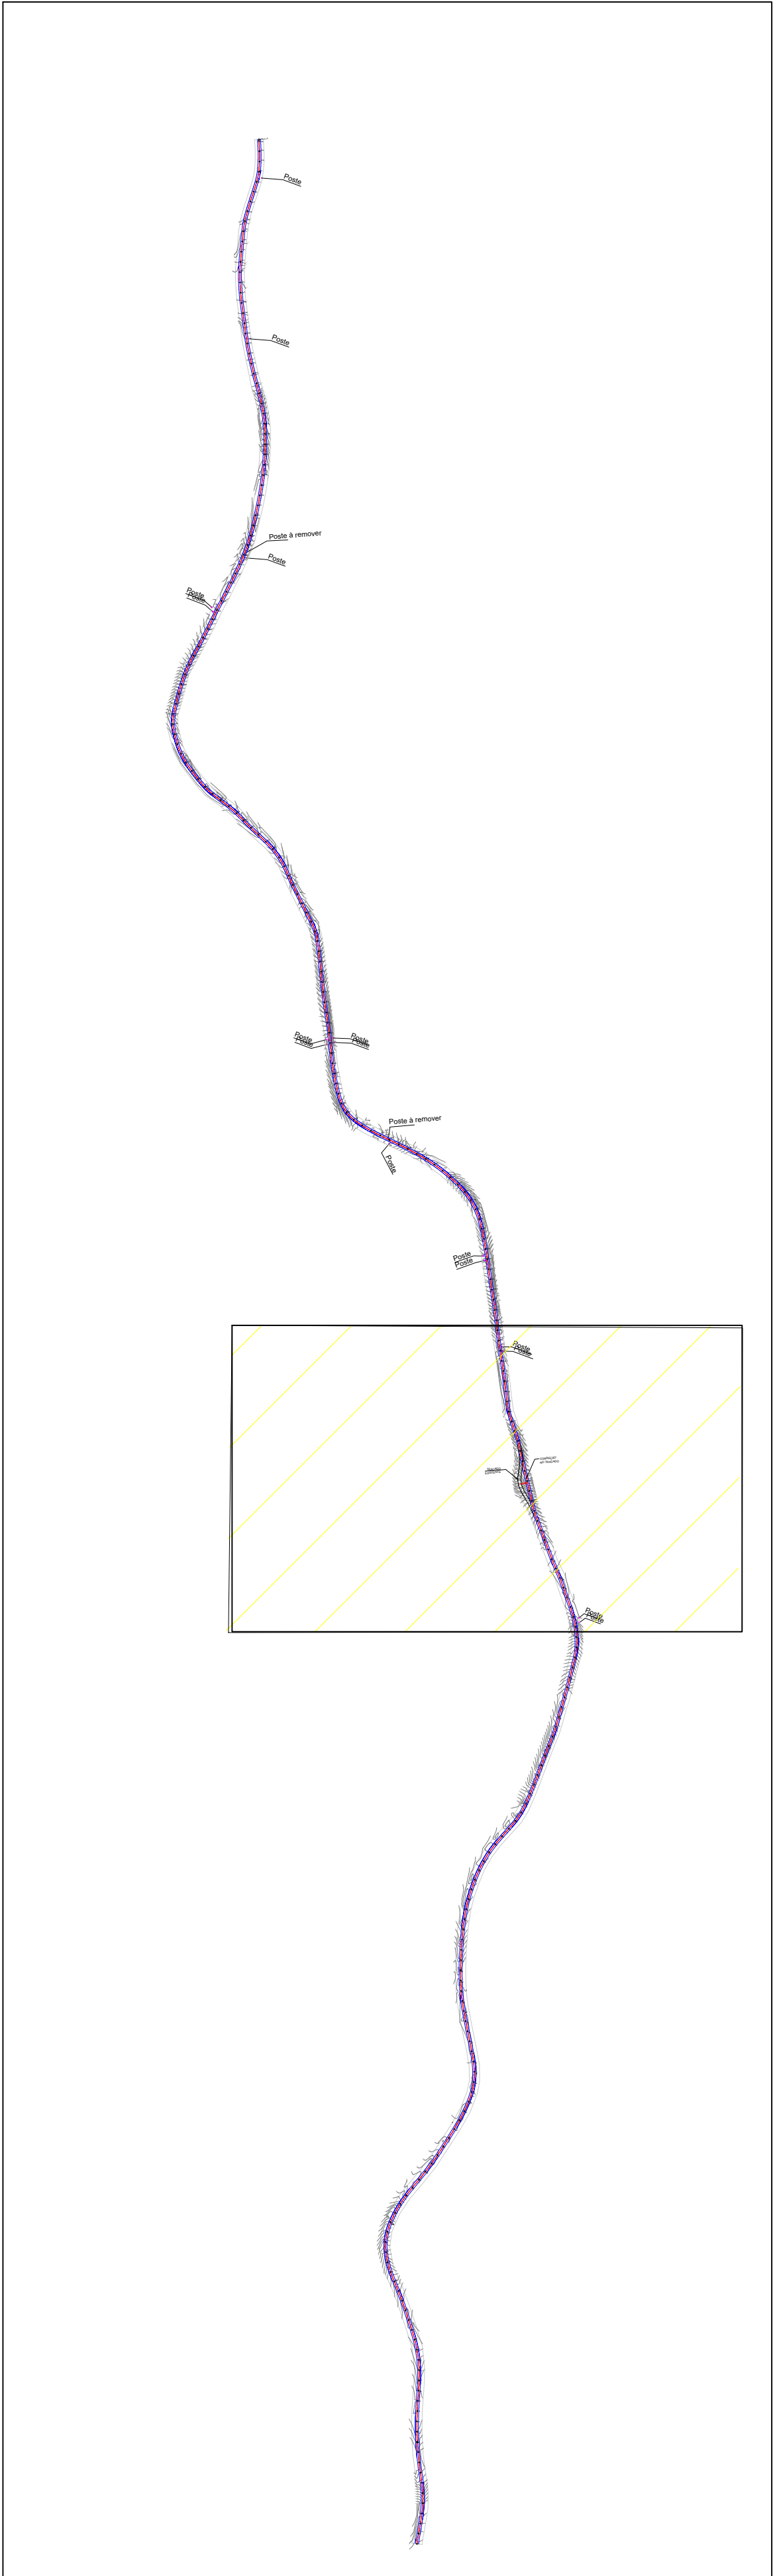

IMPLANTAÇÃO GERAL
SEM ESCALA

LEGENDA
EIXO DA ESTRADA

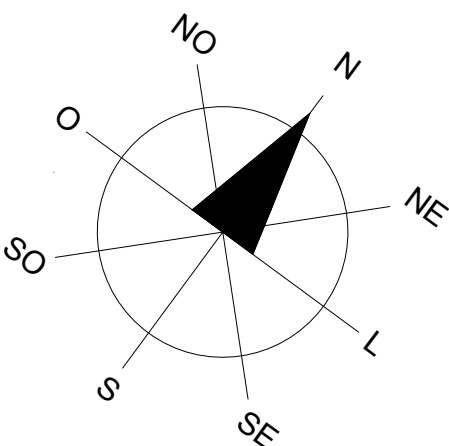

DEPARTAMENTO DE ENGENHARIA

PAVIMENTAÇÃO EM CBUQ ESTRADA RURAL - CHAPADÃO

ESTRADA RURAL QUE LIGA A COMUNIDADE CHAPADÃO

PROJETO DE TERRAPLANAGEM

PROPRIETÁRIO:

Maycon Lopes Simioni
Prefeito do Município de Laranjal
CNPJ: 05.684.536/0001-80

DESENHADO: PAULO H.

ESCALA: Indicada

RESPONSÁVEL TÉCNICO PELO PROJETO:

Paulo Henrique Rodrigues Medeiros
Engenheiro Civil - CREA-PR 168.345/D

Laranjal, 24 de fevereiro de 2025.



02/06