


PROJETO GEOMÉTRICO - ENTRE AS E188 - E220  
ESCALA 1:750



PROJETO GEOMÉTRICO - ENTRE AS E220 - E 249  
ESCALA 1:750




PROJETO GEOMÉTRICO - ENTRE AS E 249 - E255+3,18  
ESCALA 1:750

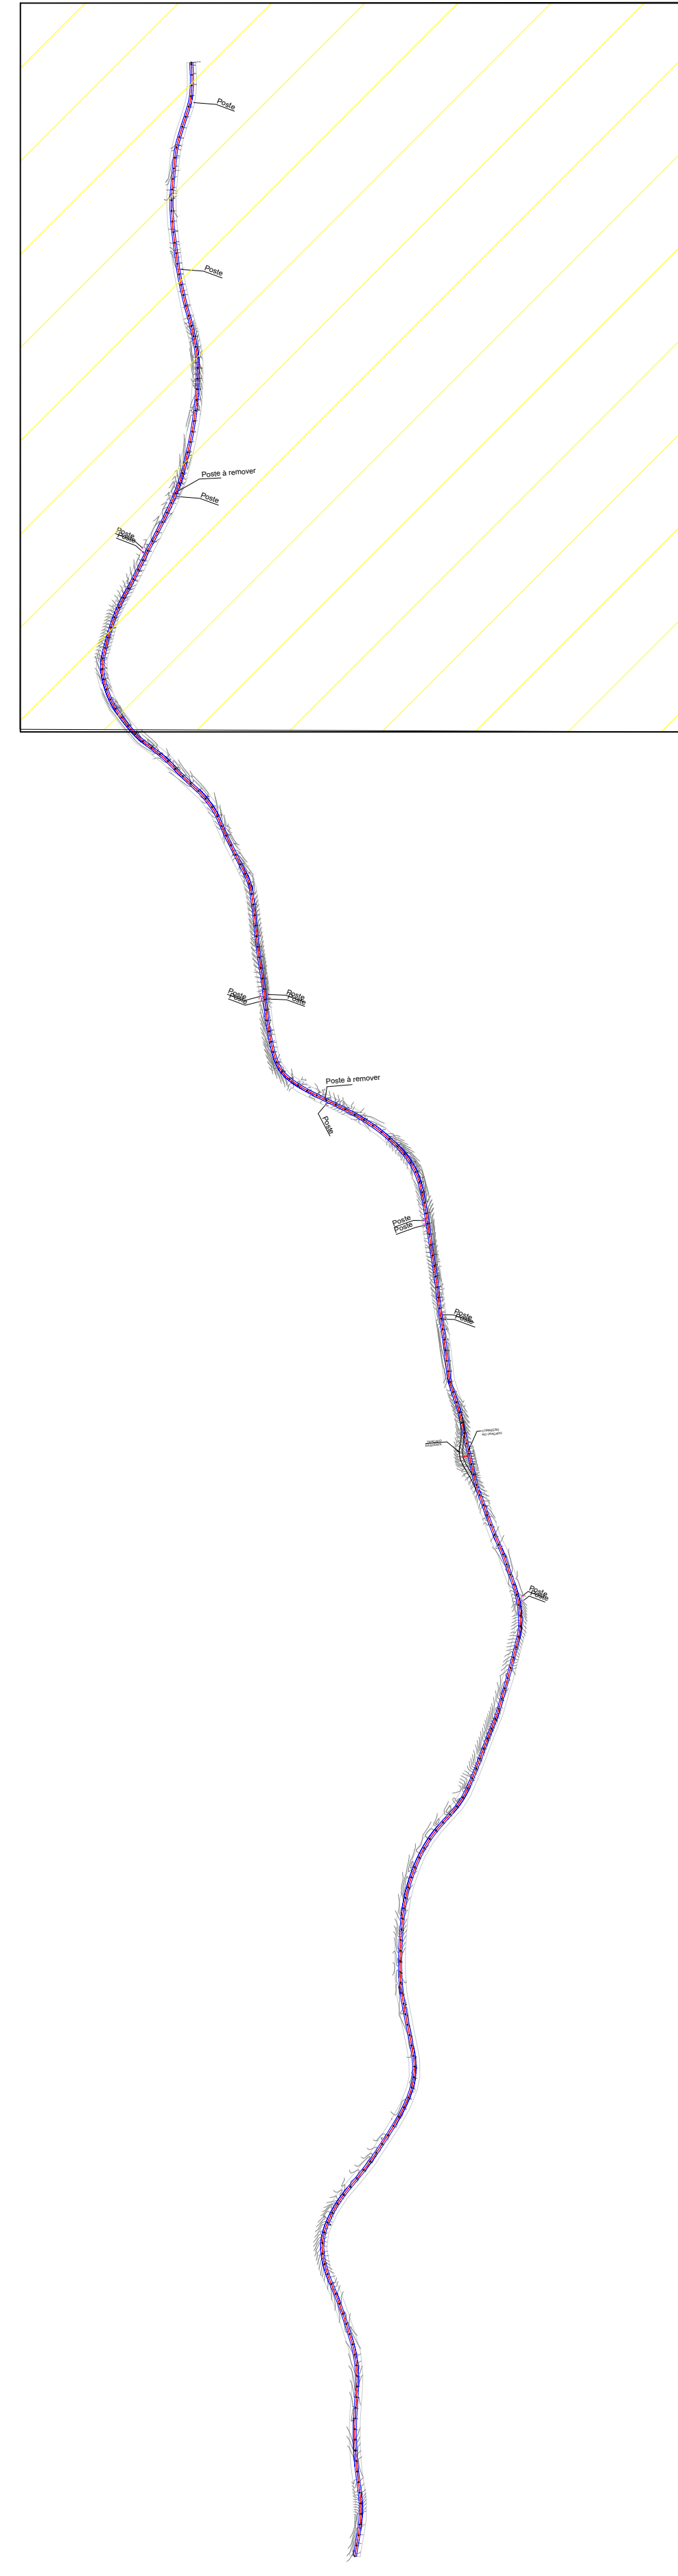

IMPLANTAÇÃO GERAL  
SEM ESCALA

LEGENDA	
	EIXO DA ESTRADA

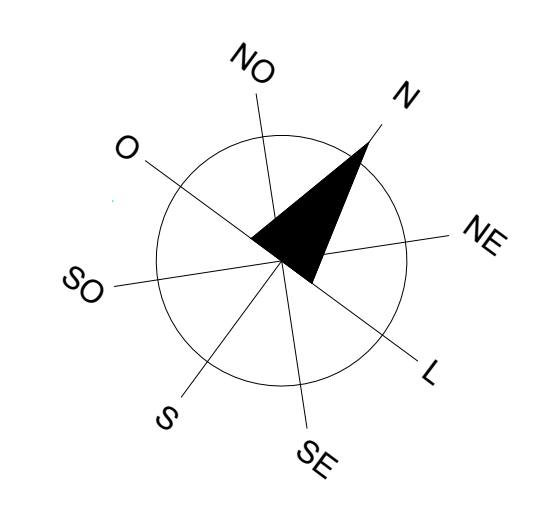

<b>DEPARTAMENTO DE ENGENHARIA</b>		 <b>PRANCHA</b> <b>04/06</b>	
OBJETO: PAVIMENTAÇÃO EM CBUQ ESTRADA RURAL - CHAPADÃO			
EXTENSÃO DA OBRA: ESTRADA RURAL QUE LIGA A COMUNIDADE CHAPADÃO			
CONTEÚDO: PROJETO DE TERRAPLANAGEM			
PROJETISTA: <b>Maycon Lopes Simioni</b> Prefeito do Município de Laranjal CNPJ: 05.684.536/0001-80		RESPONSÁVEL TÉCNICO PELO PROJETO: <b>Paulo Henrique Rodrigues Medeiros</b> Engenheiro Civil - CREA-PR 168.345/D	
DESENHADO: PAULO H.	ESCALA: Indicada	Laranjal, 24 de fevereiro de 2025.	