



PROJETO GEOMÉTRICO - ENTRE AS E188 - E220
ESCALA 1:750



PROJETO GEOMÉTRICO - ENTRE AS E220 - E 249
ESCALA 1:750

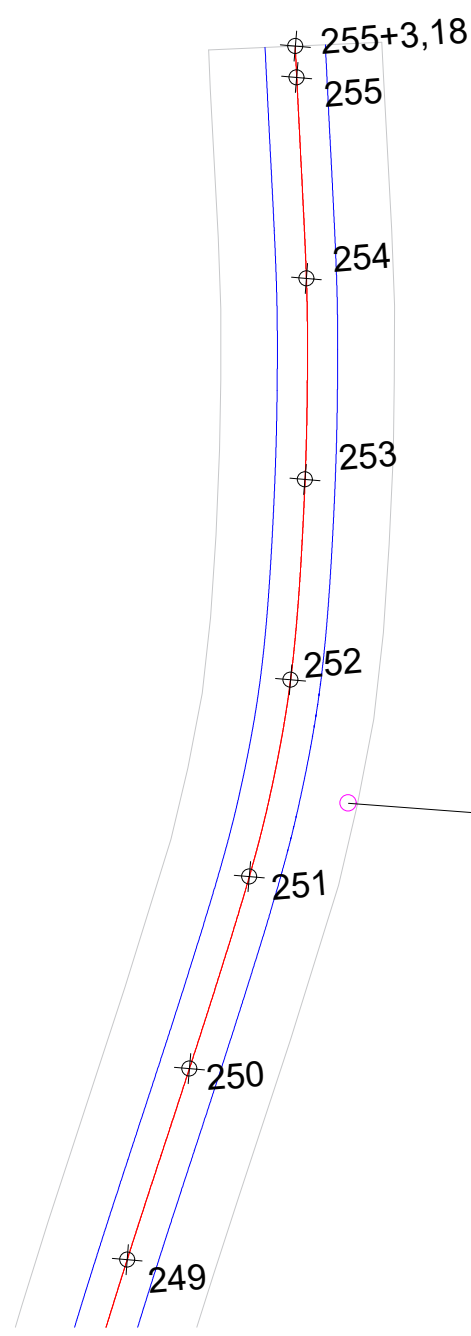


PROJETO GEOMÉTRICO - ENTRE AS E 249 - E255+3,18
ESCALA 1:750

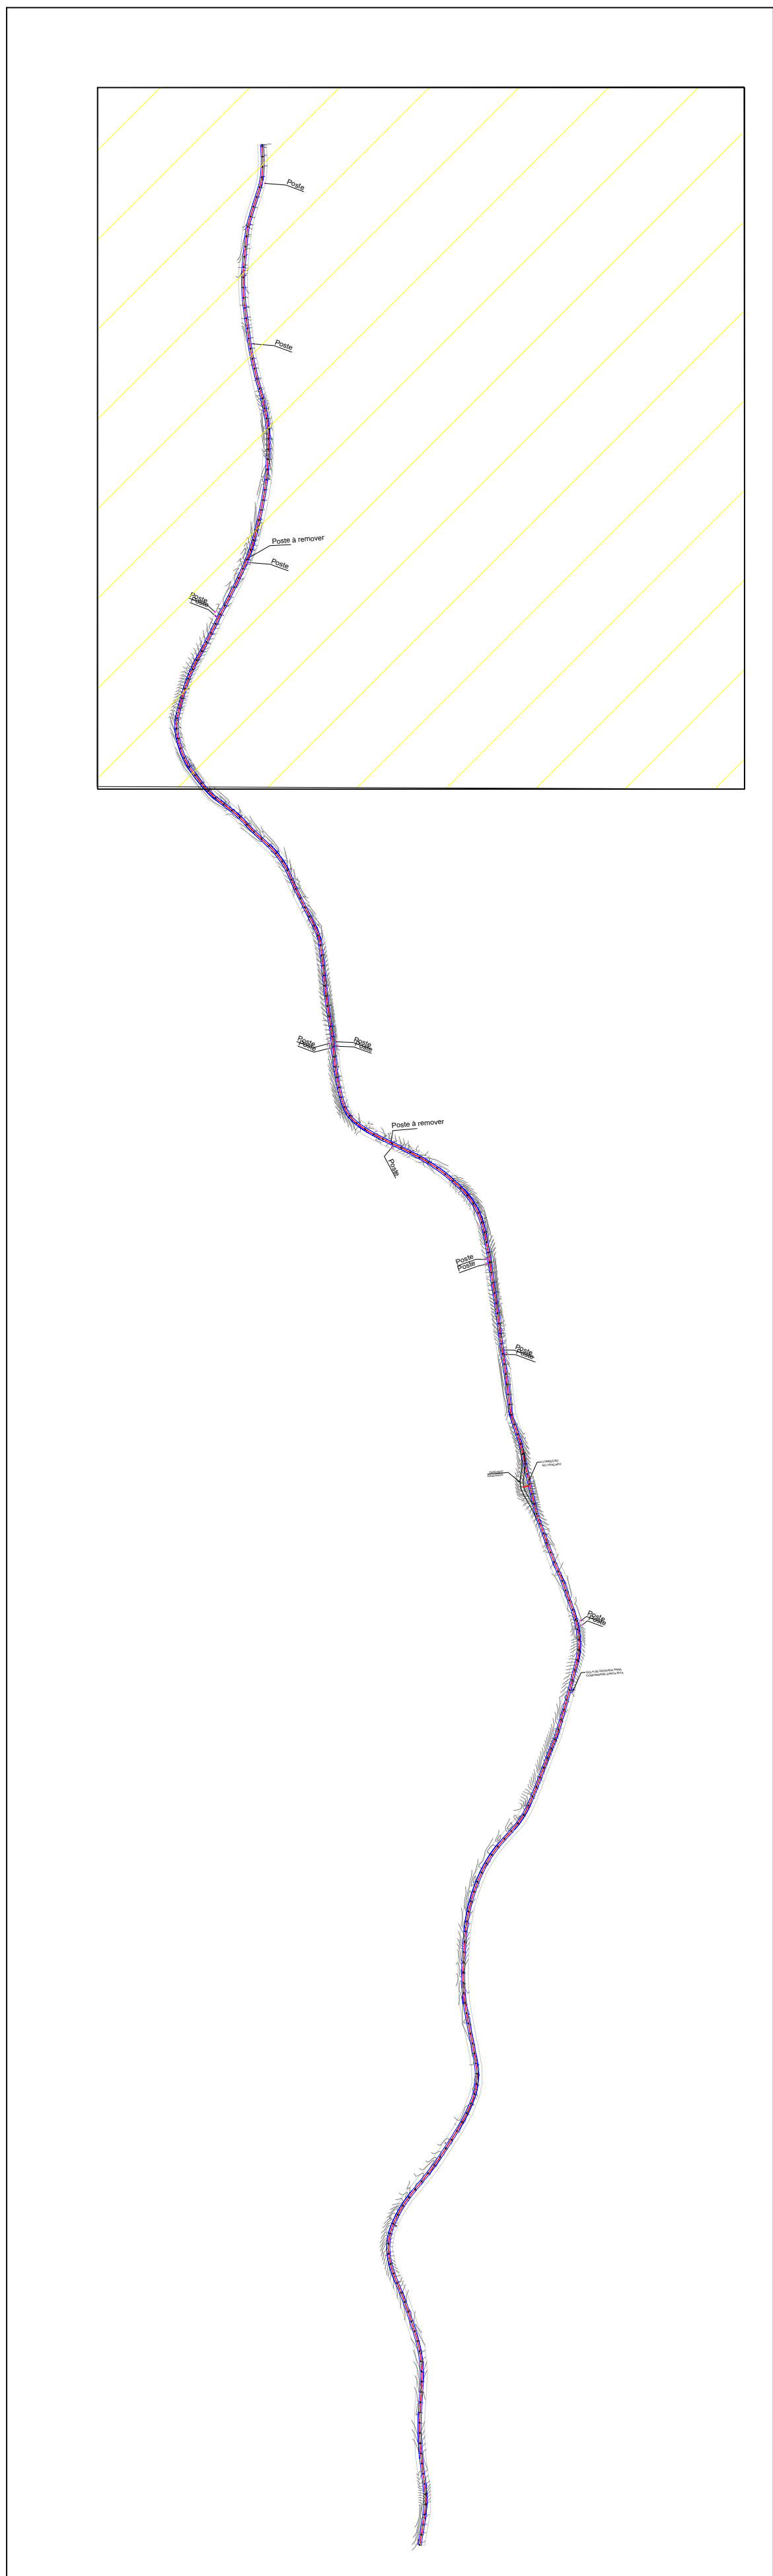

IMPLANTAÇÃO GERAL
SEM ESCALA

LEGENDA	
	EIXO DA ESTRADA

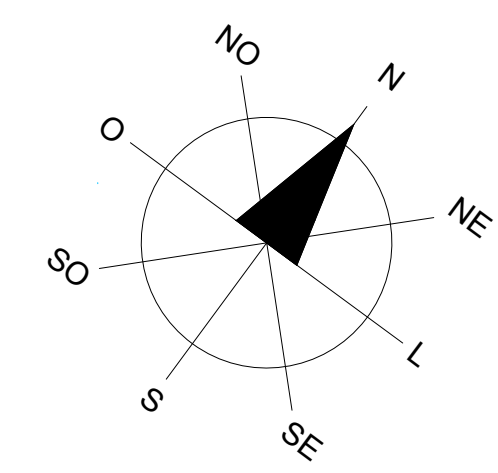

DEPARTAMENTO DE ENGENHARIA		 PRANCHETA 01/04	
OBJETO: PAVIMENTAÇÃO EM CBUQ ESTRADA RURAL - CHAPADÃO			
ENCOMENDADO DA OBRA: ESTRADA RURAL QUE LIGA A COMUNIDADE CHAPADÃO			
CONTEÚDO: PROJETO GEOMÉTRICO			
PROPRIETÁRIO: Maycon Lopes Simioni Prefeito do Município de Laranjal CNPJ: 06.684.536/0001-80		RESPONSÁVEL TÉCNICO PELO PROJETO: Paulo Henrique Rodrigues Medeiros Engenheiro Civil - CREA-PR 168.345/D	
DESENHADO: PAULO H.	ESCALA: Indicada	Laranjal, 24 de fevereiro de 2025.	