


Local da obra


PERÍMETRO URBANO

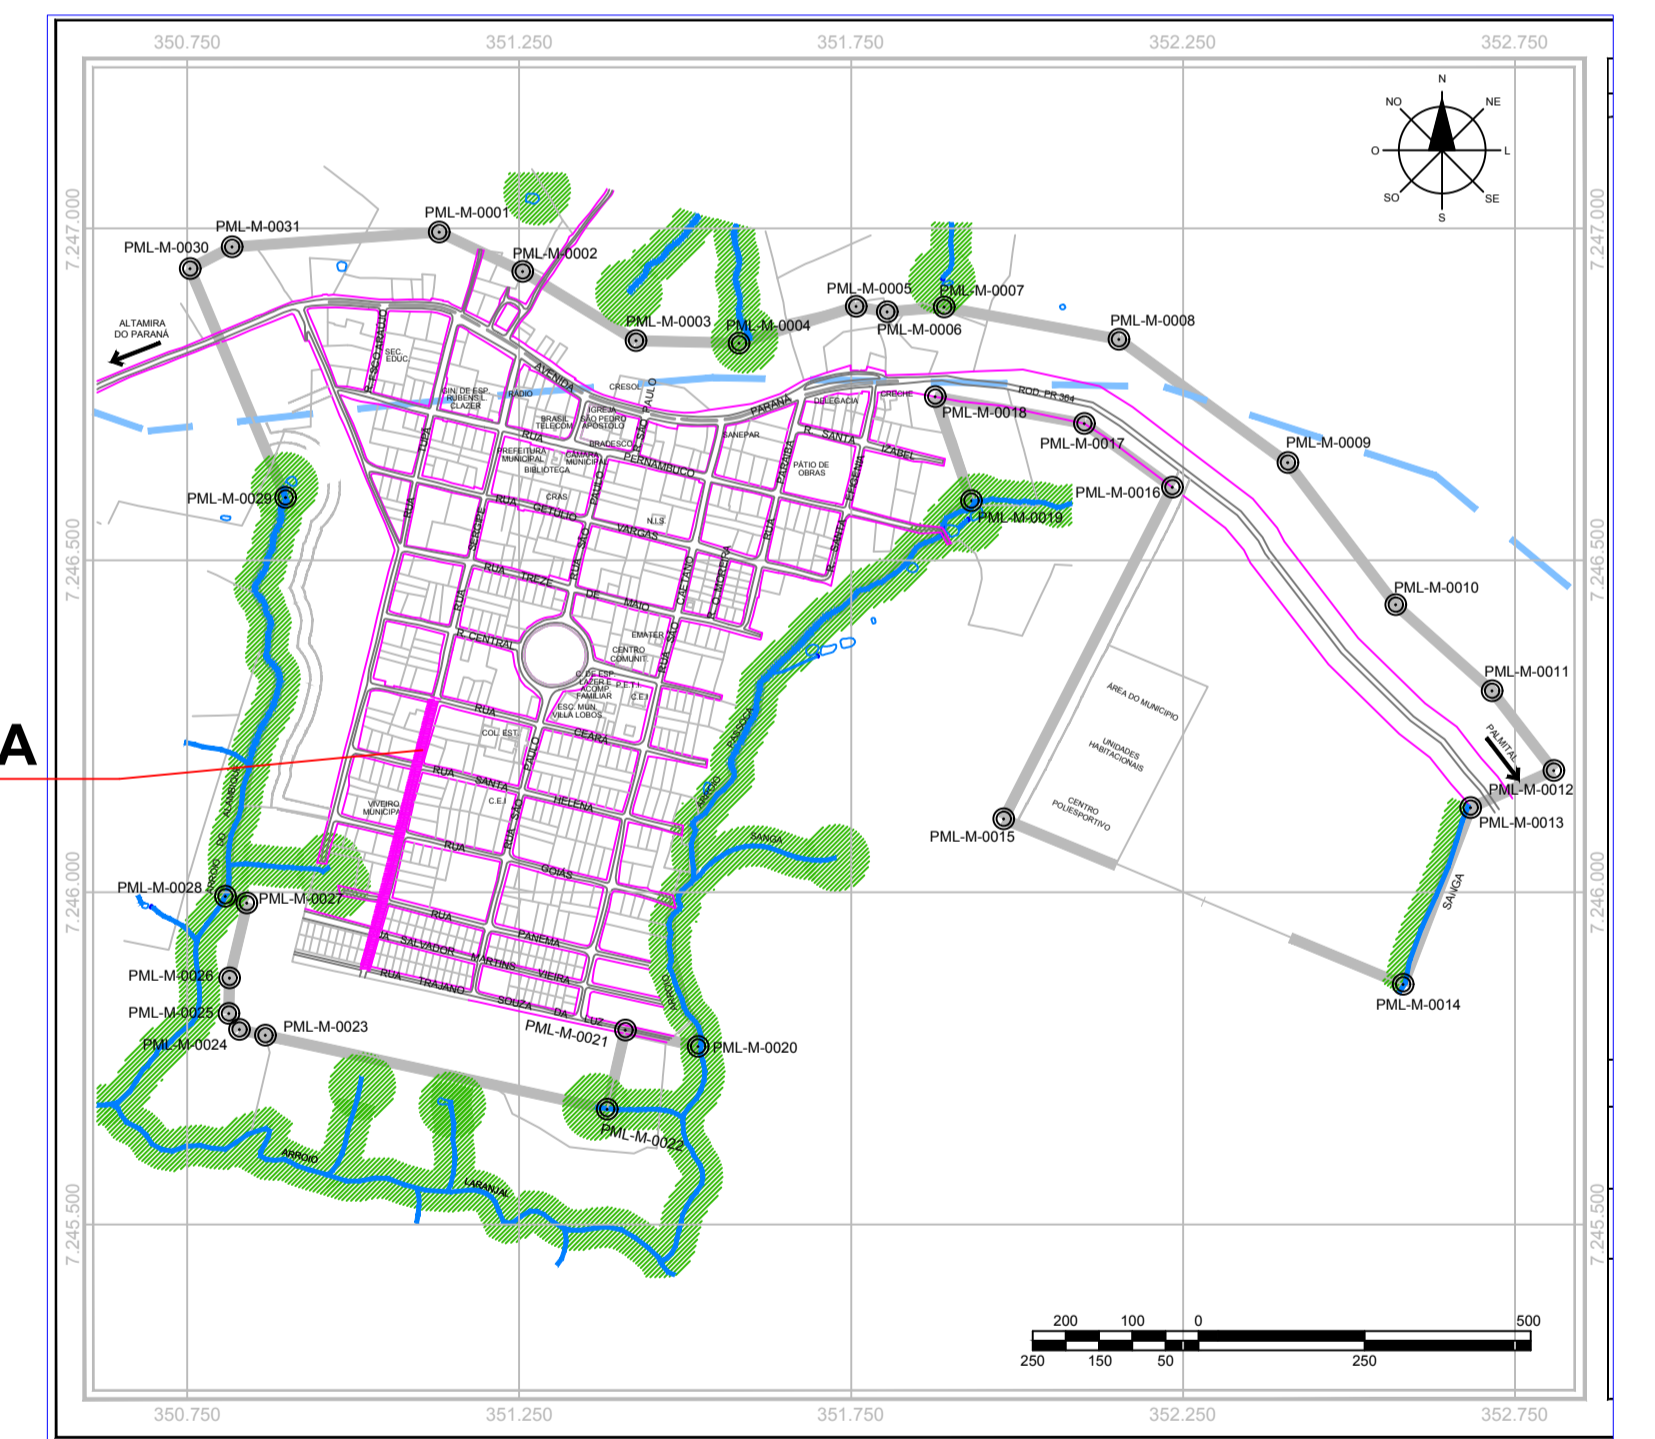

LOCAL DA OBRA

PLANTA DE LOCALIZAÇÃO

PRANCHA A1

 <p>Município de Laranjal Uma nova cidade pra nossa gente!</p> <p>CNPJ: 95.694.536/0001-80 Fone: 42 3645 1149 e-mail: pmlaranjal@gmail.com Rua Pernambuco nº 501, Centro CEP: 85275-000 Laranjal Paraná</p>			
OBRA: PROJETO DE SINALIZAÇÃO E CALÇADAS PROJETO DE LOCALIZAÇÃO DA OBRA	DESENHO: DANILO NEVES	DATA: 18/05/17	ULT. REVISÃO: 23/03/2021
REFERÊNCIA: LOCALIZAÇÃO DO TRECHO, RUA SERGIPE ENTRE A RUAS TRAJANO SOUZA DA LUZ E CEARÁ	ESTATÍSTICAS: ÁREA DE CALÇADA: 421,00 m² ÁREA DE VERTICIS (8,00 m x 20 m): 246,40 m² ÁREA DE GRAMA 100% TERMOALTA: 120,00 m² RAMPA DE ACESSIBILIDADE 90x90: 20 Unidades		
RESP. TÉCNICO: Paulo Henrique R. Medeiros Engenheiro Civil - CREA: PR-168.345/D	PROponente: João Elinton Dutra Prefeito Municipal	ESCALA: INDICADA	FOLHA: 01/03