

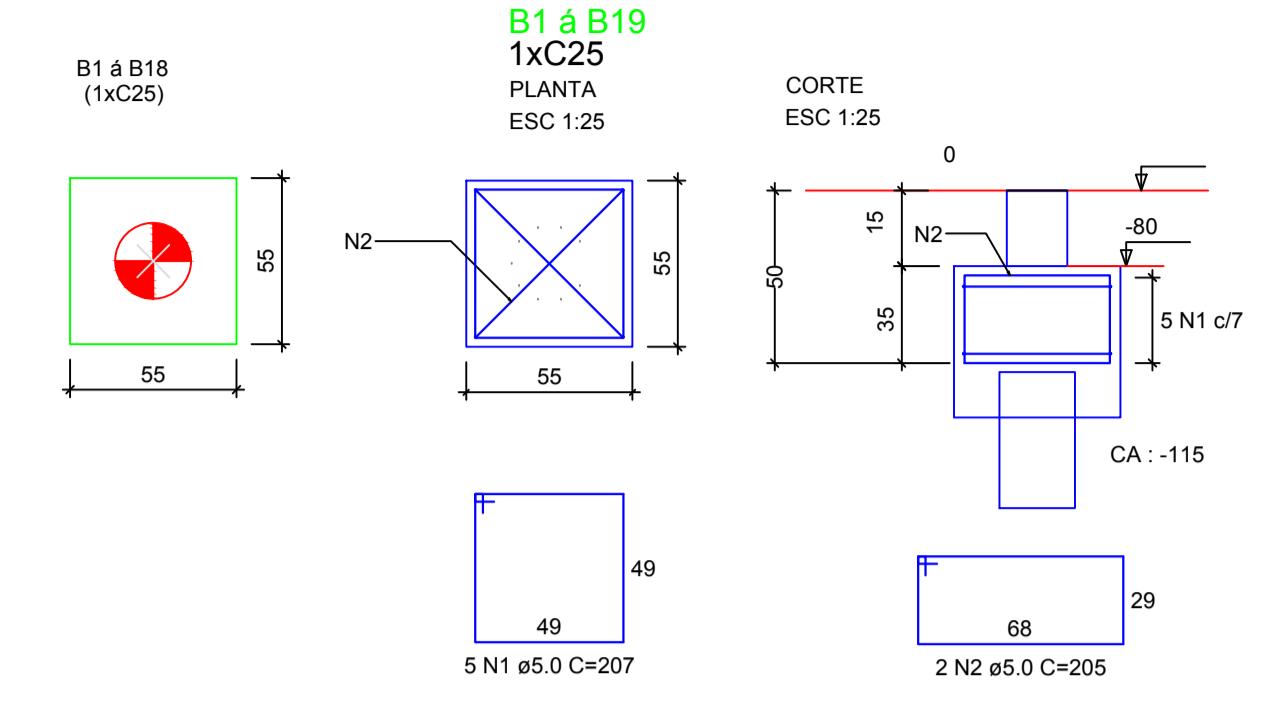
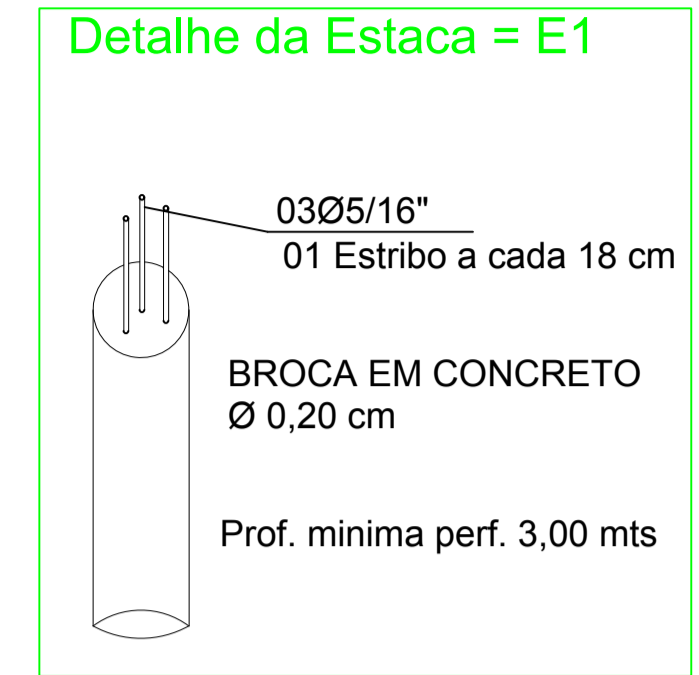
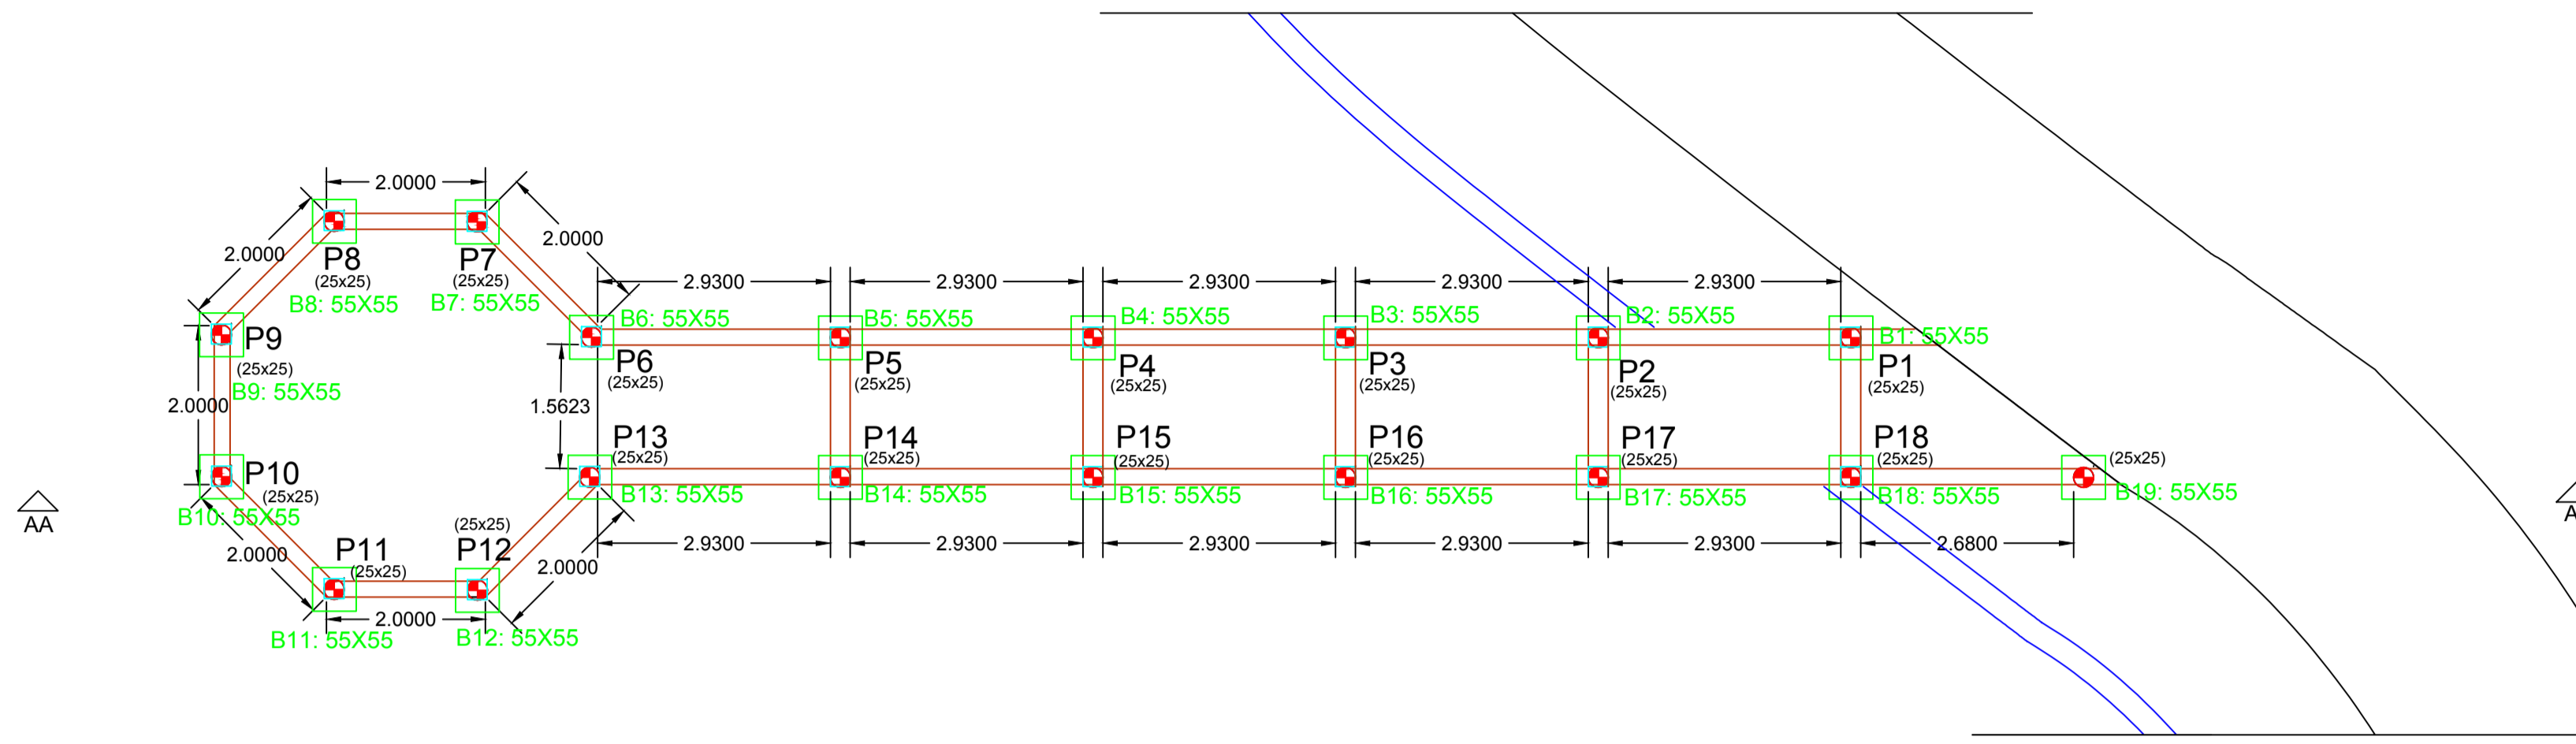


01 LOCAÇÃO DOS BLOCOS E ESTACAS
ESCALA 1/75

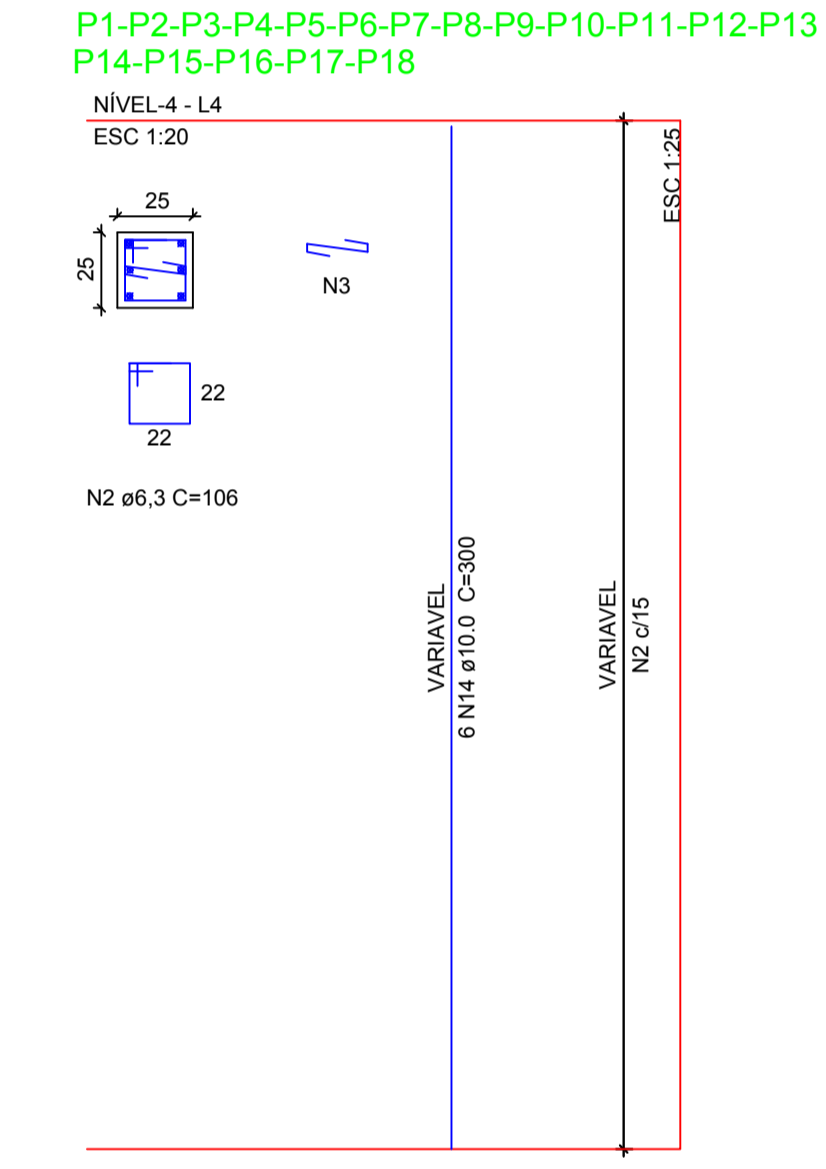


04 DETALHAMENTO DOS ESTACAS E BLOCOS

02 LOCAÇÃO DOS PILARES
ESCALA 1/75

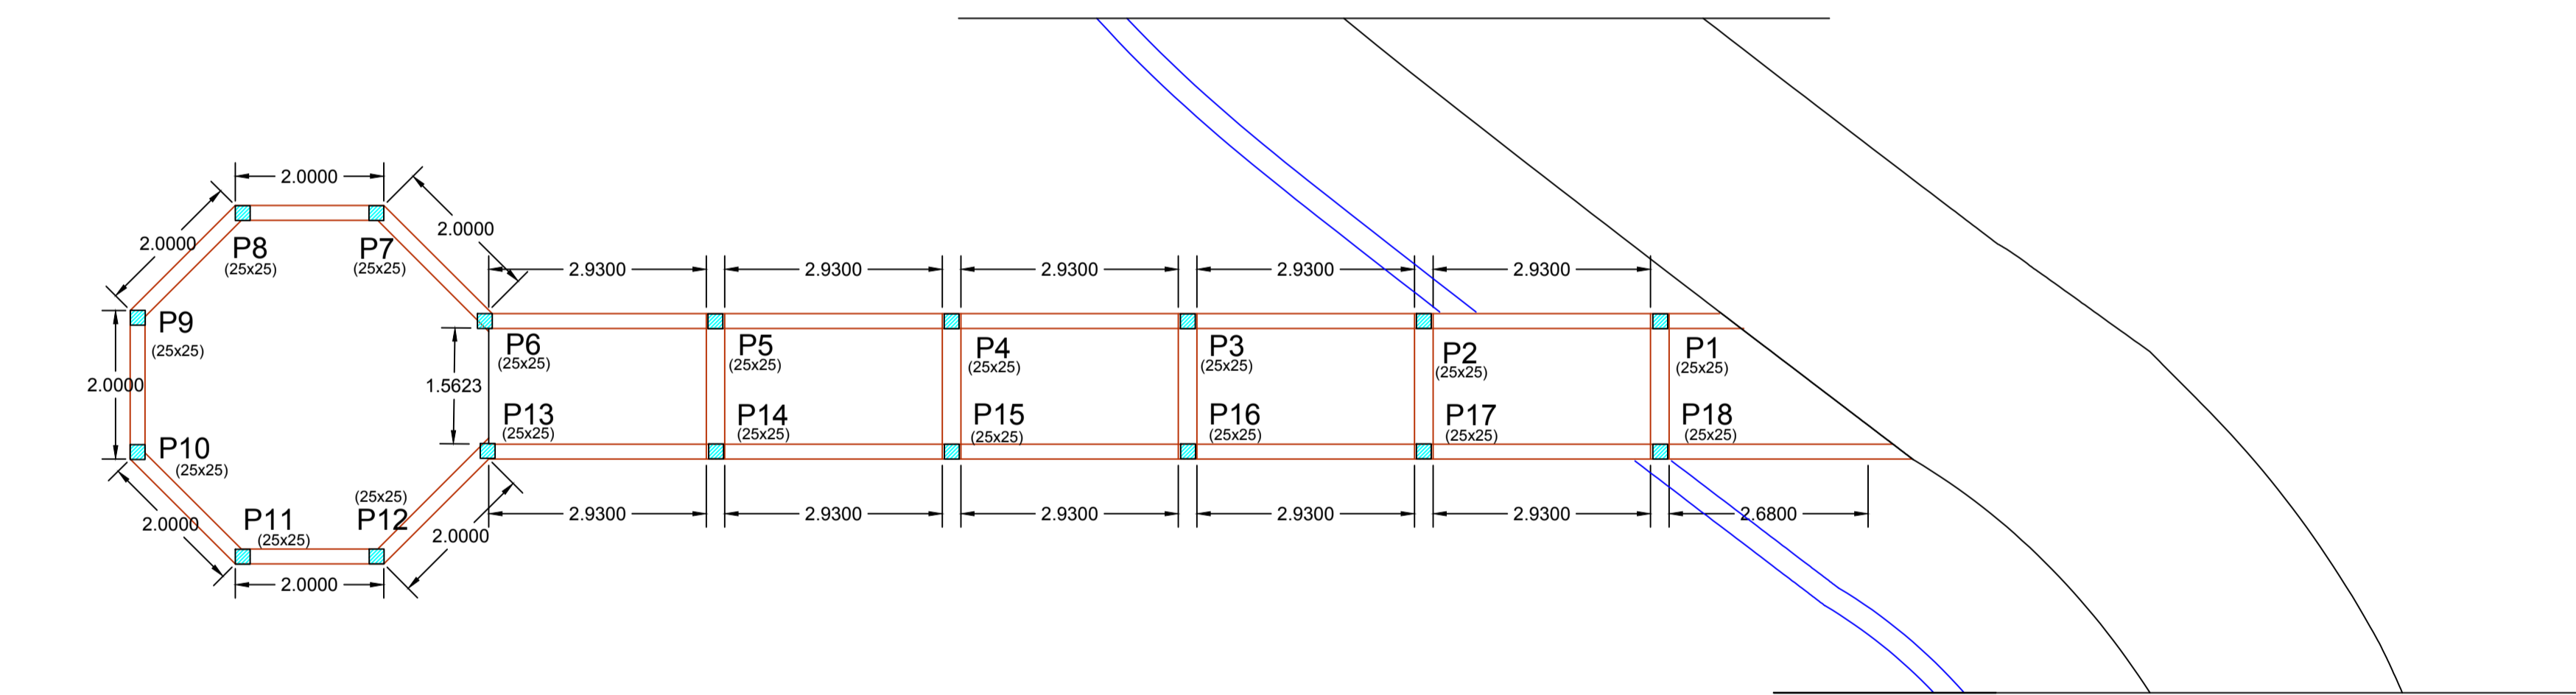

05 DETALHAMENTO DOS PILARES

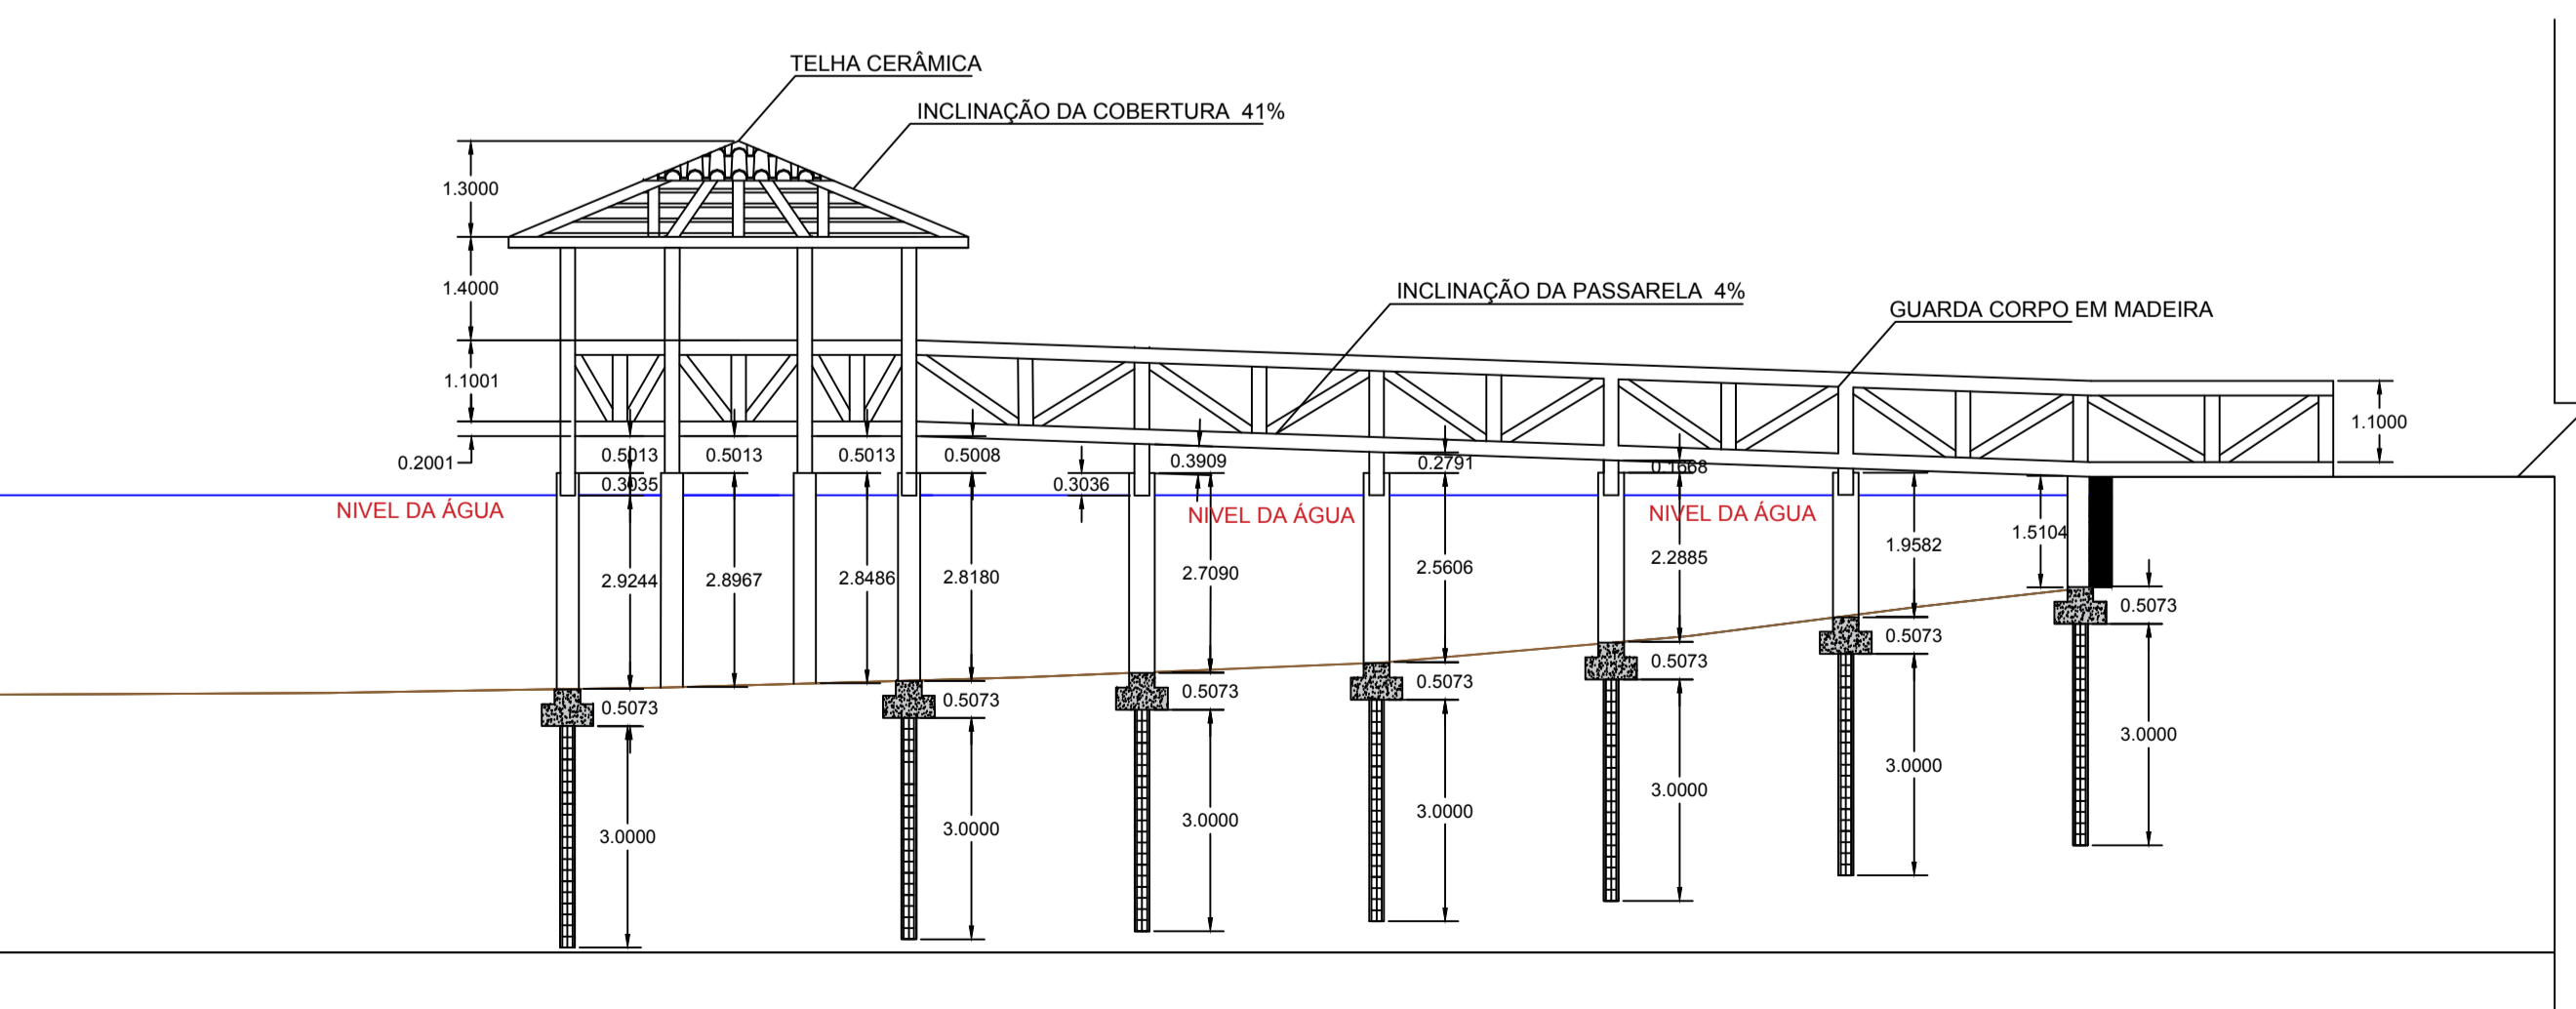

03 CORTE AA'
ESCALA 1/100

CERVA:		PARQUE URBANO MUNICIPAL
ENDEREÇO DA OBRA:		PROJETO ESTRUTURAL PASSARELA/DECK
RUA SERGIPE ESQUINA COM RUA PANEMA - CENTRO - LARANJAL/PARANÁ		
PROPRIETÁRIO:	JOSMAR MOREIRA PEREIRA PREFEITO MUNICIPAL	ESTATÍSTICAS: ÁREA DO TERRENO 8.205,00m²
RESPONSÁVEIS TÉCNICOS:	SIMONE DE ANDRADE Arquiteta e Urbanista CAU A45011-1	PRANCHA: 11/13 Laranjal, 26 de novembro de 2019.
		ESCALAS: Indicadas
		DESENHO: Arq. Simone de Andrade