


CASCALHEIRA

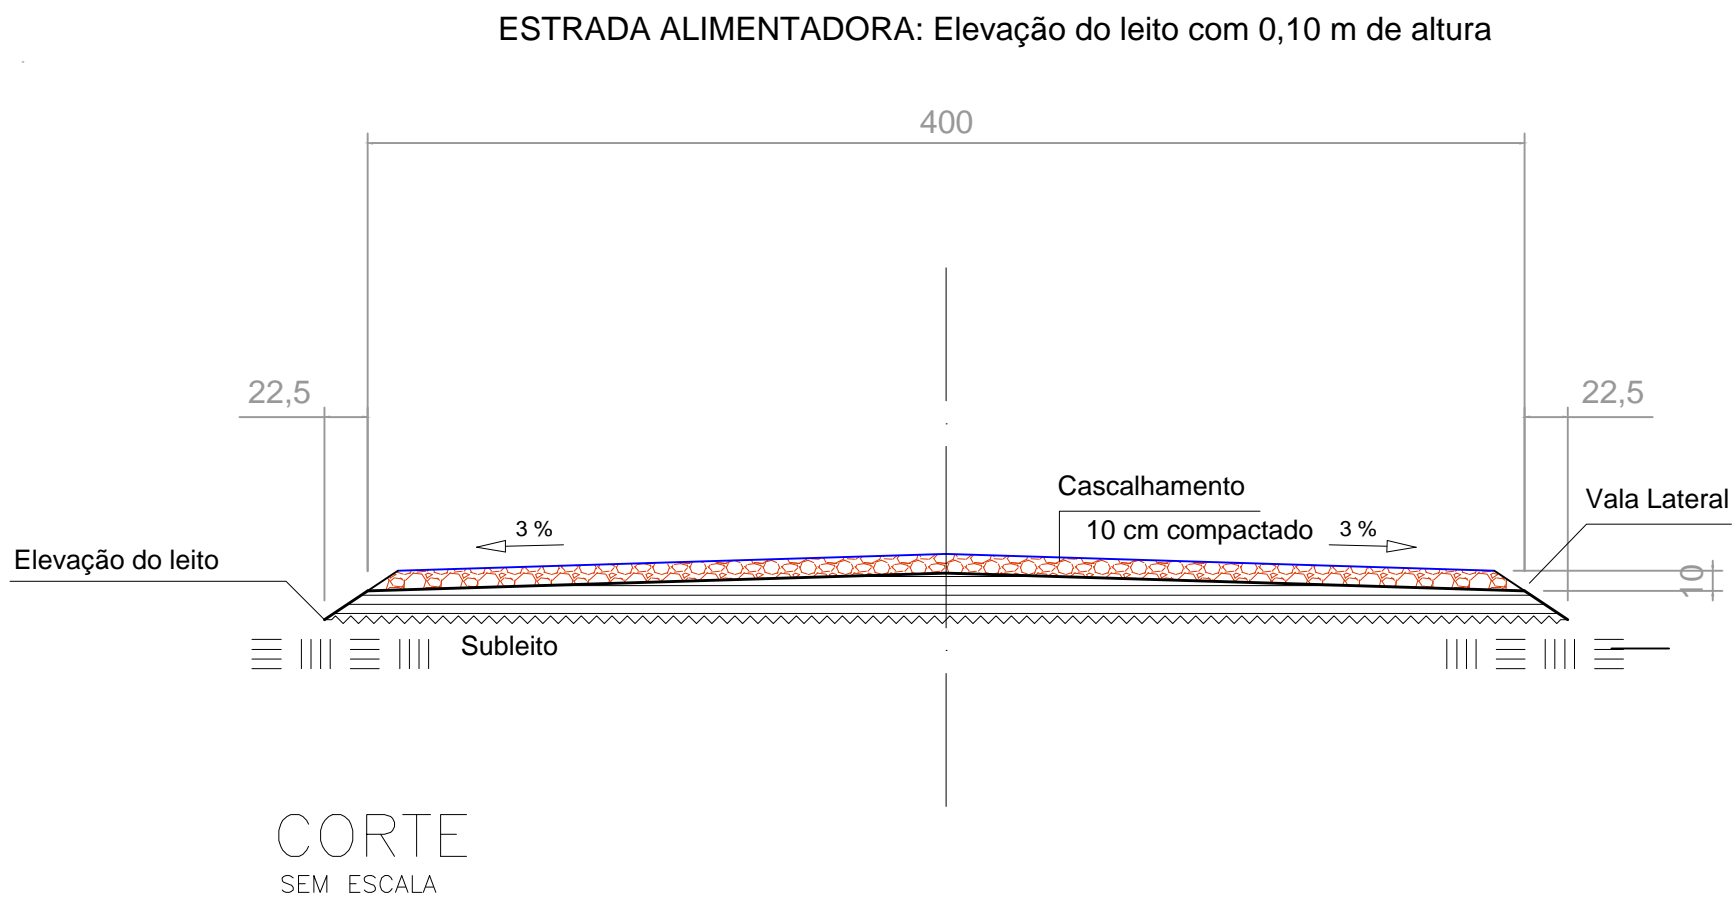

Estrada Grupo 07 - Chapadão

Estrada : 8.500,00 metros

TOTAL: 8.500,00 metros

PREFEITURA MUNICIPAL DE LARANJAL

PROJETO DE CASCALHAMENTO



PATROLAMENTO E CASCALHAMENTO

TRECHO ESTRADA DO GRUPO 07 - CHAPADÃO

CASCALHAMENTO

01/01

Desenho: DANILLO NEVES Técnico em Edificações CFT 04528601909 Autoria do Projeto: Paulo Henrique Rodrigues Medeiros Engenheiro Civil CREA PR 168.345/D Proponente: João Elinton Dutra - Prefeito Municipal Escala: INDICADA Data: 27/07/2023

PLANTA

ESCALA:.....1/20.000

Será executado em tangente um caimento de 3,0% a partir do eixo para cada lado, e nas curvas haverá mesma inclinação para o centro da curva. As águas serão recolhidas por meio de valas laterais existentes e reabertas conduzidas para as caixas de dissipação e / ou bigodes laterais. A largura da plataforma é de seis metros e disposto seis metros de CASCALHO, será disposto a cada lado uma faixa de um metro de largura de chão natural para permitir o escoamento das águas até as caixas de retenção e escapes .