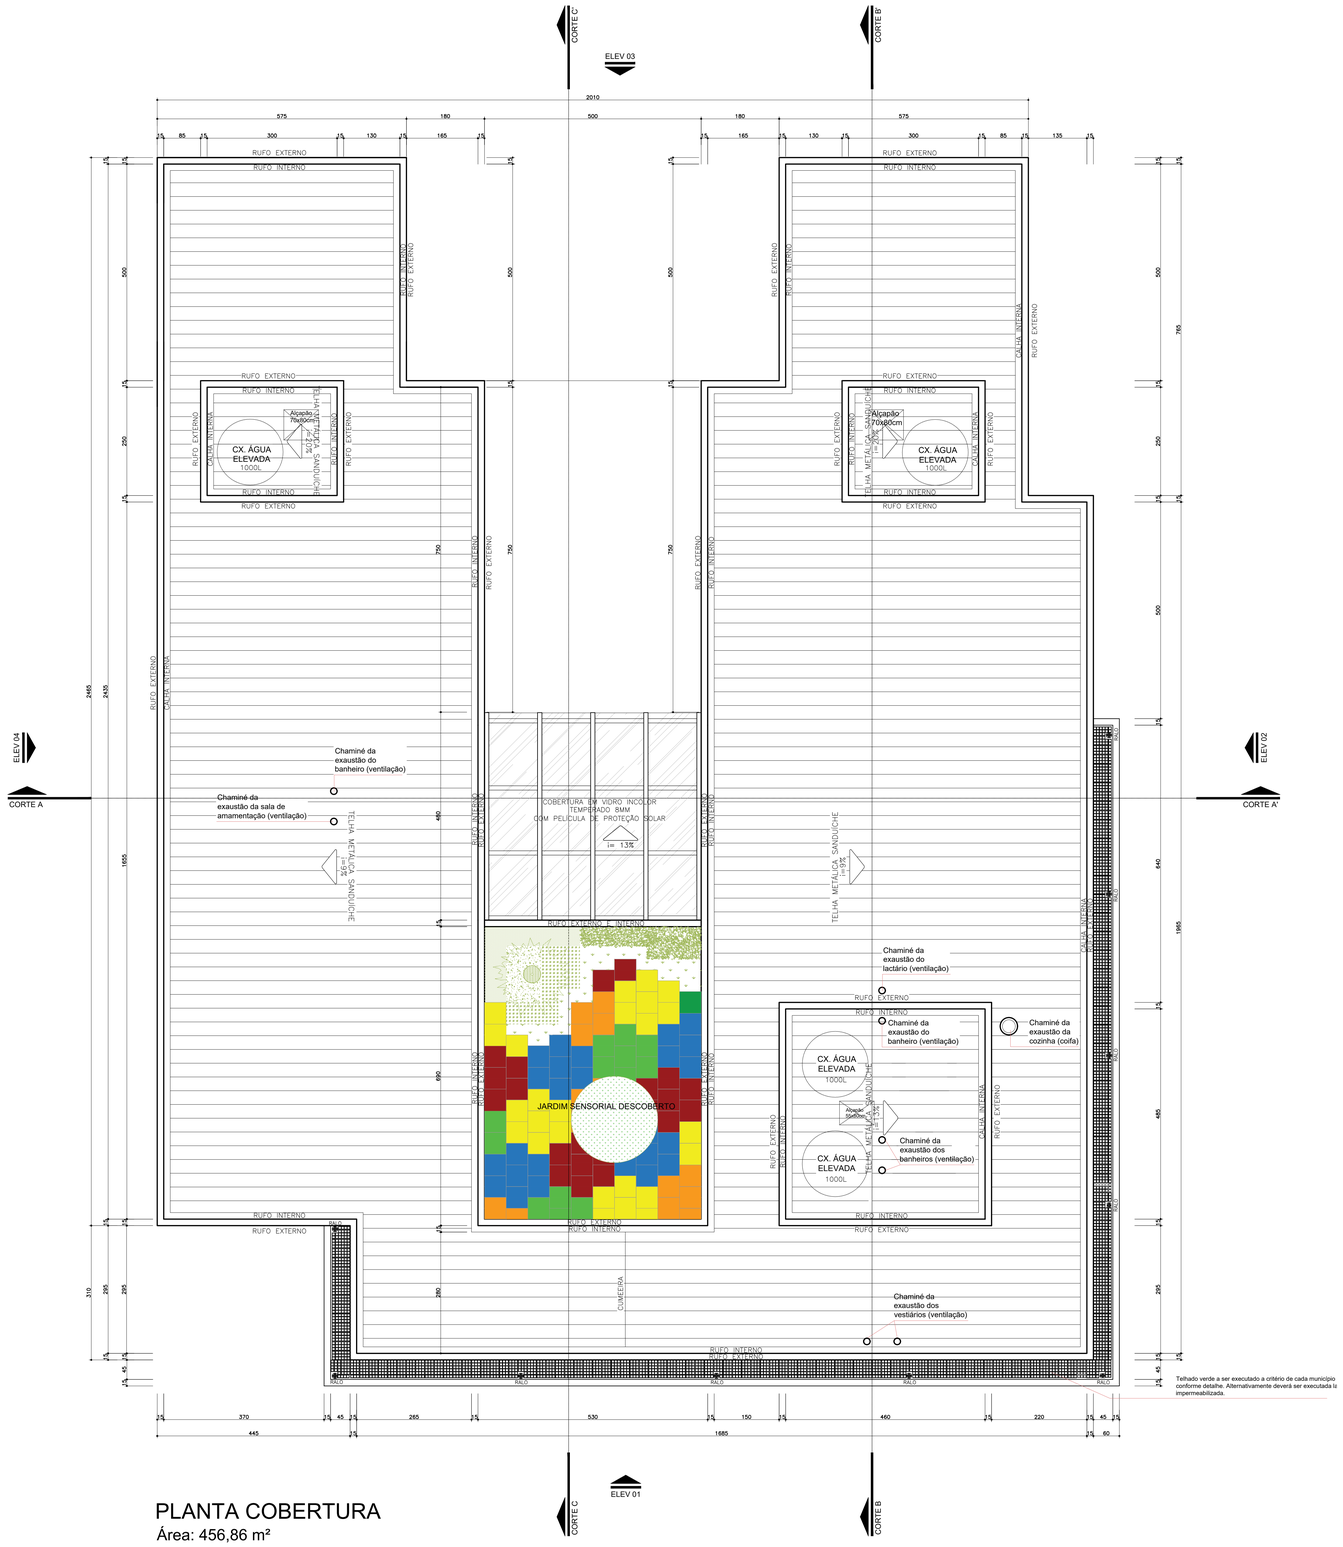

PLANTA COBERTURA

Área: 456,86 m²

Escala: 1:50

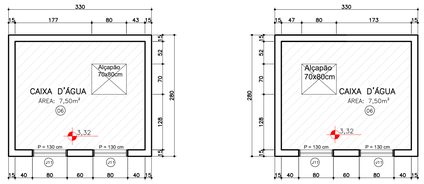

PLANTA ÁREA TÉCNICA CAIXAS D'ÁGUA

Área não-computável: 9,24 m² x 2 = 18,48 m²

Escala: 1:50

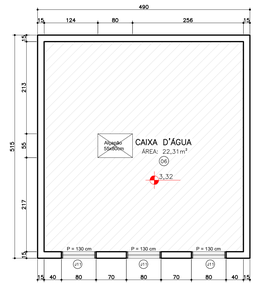

PLANTA ÁREA TÉCNICA CAIXA D'ÁGUA

Área não-computável: 25,23 m²

Escala: 1:50

OBSERVAÇÃO:
O PROJETO APRESENTADO REFERE-SE A EDIFICAÇÃO DO PROGRAMA INFÂNCIA FELIZ PARANÁ - CRECHE - PROJETO DE AUTORIA E RESPONSABILIDADE DAS ARQUITETAS ADRIANA GARCIA, CAU A43.929-0 E ISAURA MARQUES DE SOUZA, CAU A30.869-2, SOB OS RRTs Nº.14606419, Nº.14606238 E Nº.14606449. CABE À XXXXXX (EMPRESA/PREFEITURA) XXXXXXXX APENAS A RESPONSABILIDADE SOBRE A IMPLANTAÇÃO DO PROJETO PADRÃO.

GOVERNO DO ESTADO DO PARANÁ
SECRETARIA DO DESENVOLVIMENTO SOCIAL E FAMÍLIA
PROGRAMA INFÂNCIA FELIZ
NÚCLEO TÉCNICO DE ARQUITETURA

PROPRIETÁRIO: SECRETARIA DO DESENVOLVIMENTO SOCIAL E FAMÍLIA	MUNICÍPIO: ESTADO DO PARANÁ
OBRA: PROJETO PADRÃO CHECHES	AREA EDIFICADA: 456,86m²
OBJETO: EDIFICAÇÃO PÚBLICA EM ALVENARIA	
LOCAL: RUA XXXXXXXXX, 000, BAIRRO	TIPO: CONSTRUÇÃO
AUTORES DO PROJETO PADRÃO/ REGISTRO PROF: ARQ. ADRIANA GARCIA CAU A43.929-0	PROJETO: **ARQUITETÔNICO**
ARQ. ISAURA MARQUES DE SOUZA CAU A30.869-2	REFERÊNCIA: **PLANTA COBERTURA**
PREFEITURA/ EMPRESA XXXXXXXXXXXXX CNPJ 00.000.000/0001-00	DESENHO: ADRIANA
LOGO PREFEITURA	DATA: JANEIRO 2025
AUTOR DO PROJETO DE IMPLANTAÇÃO REGISTRO PROF: ARQ./ENG. XXXXXXXXX CAU/CREA 00000	ESCALA DO DESENHO: INDICADA
	ARQUIVO: Creche_34 etunos_R12.dwg

ARQ 03 20