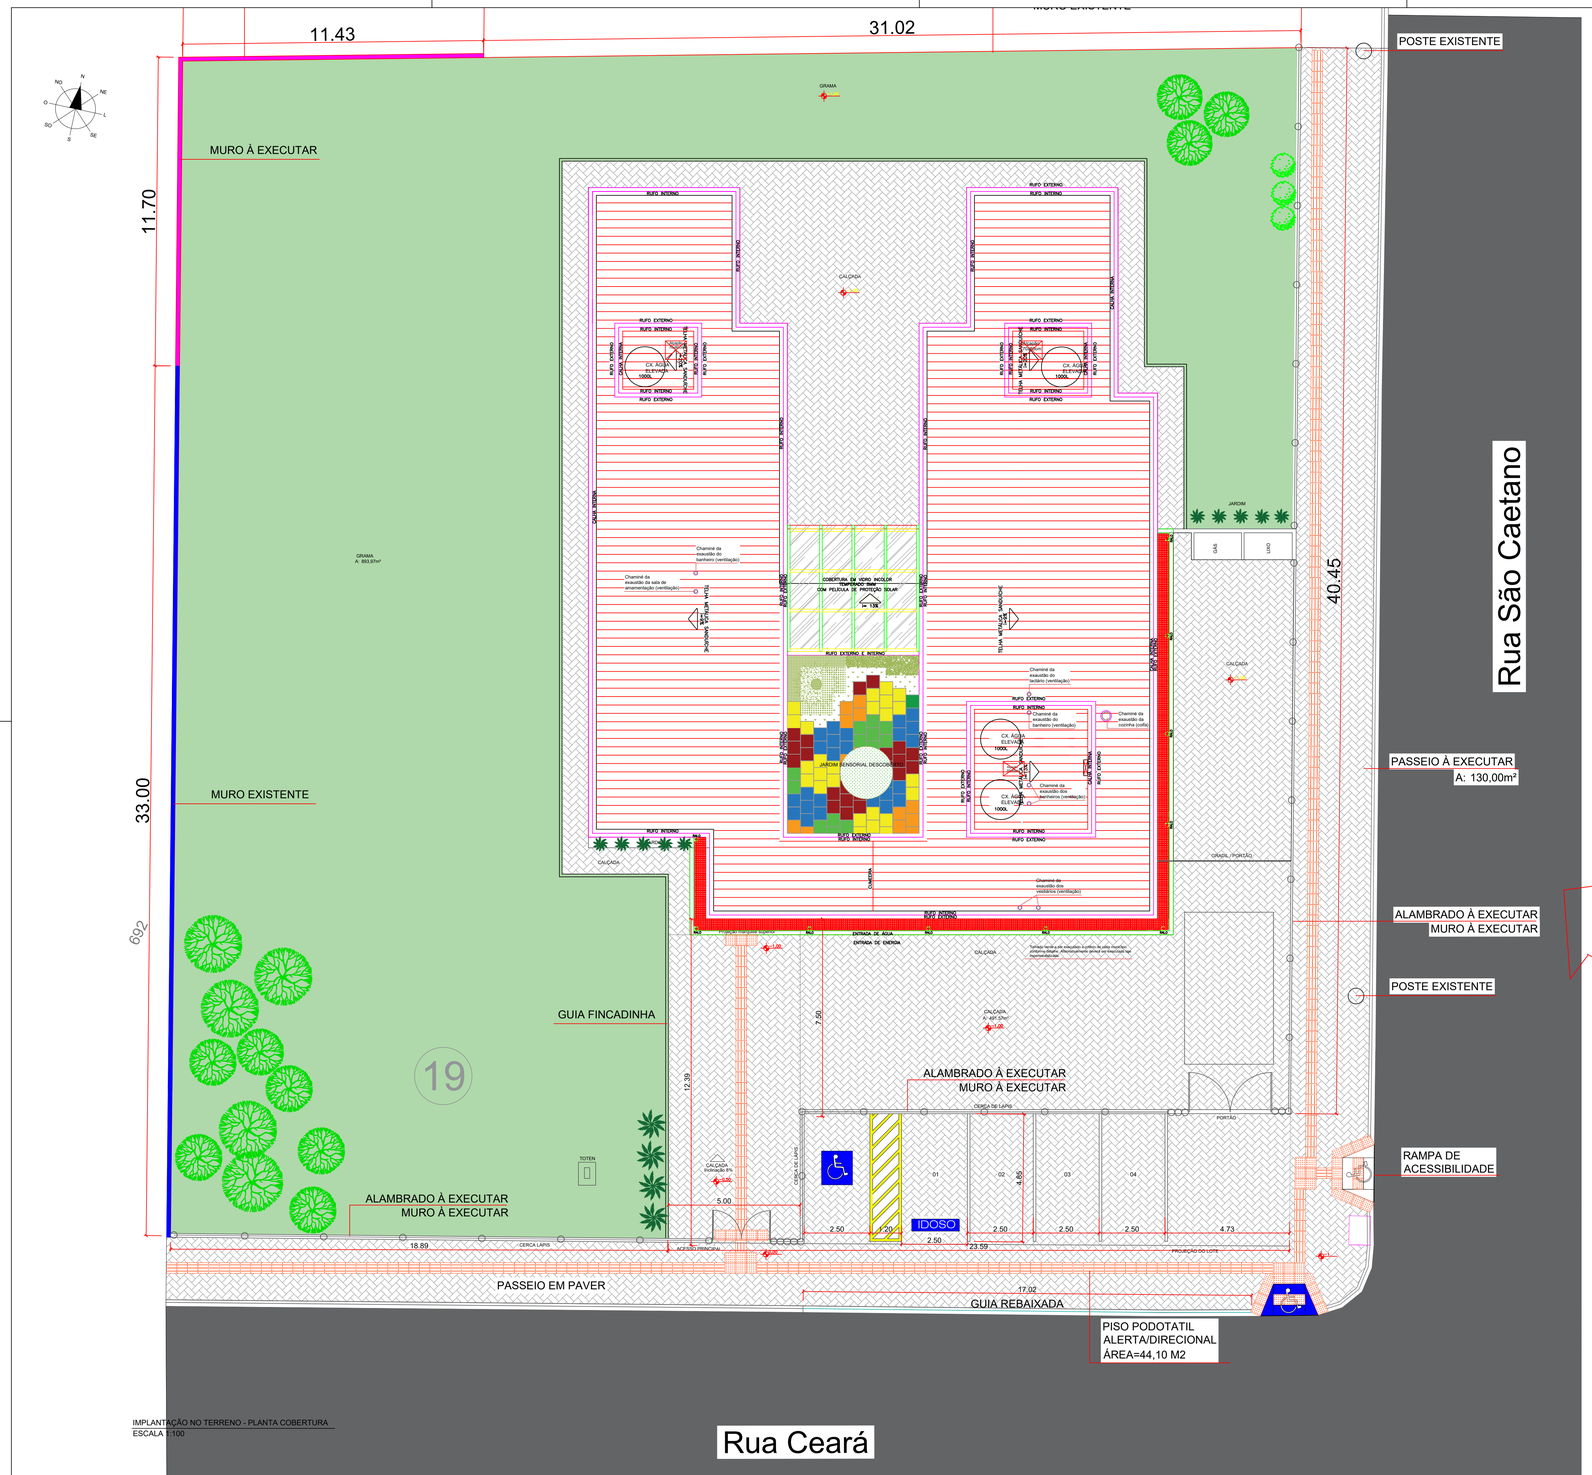

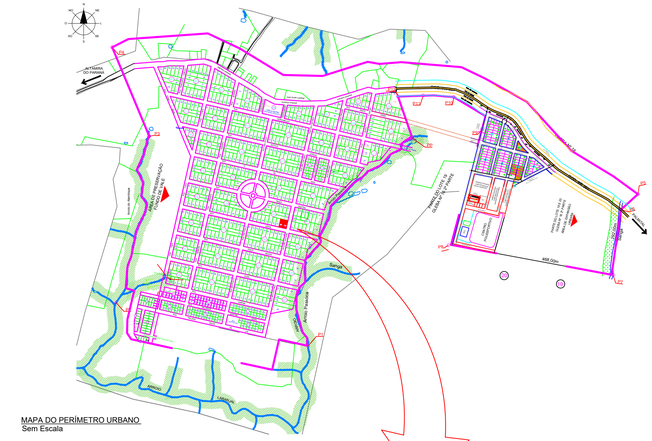

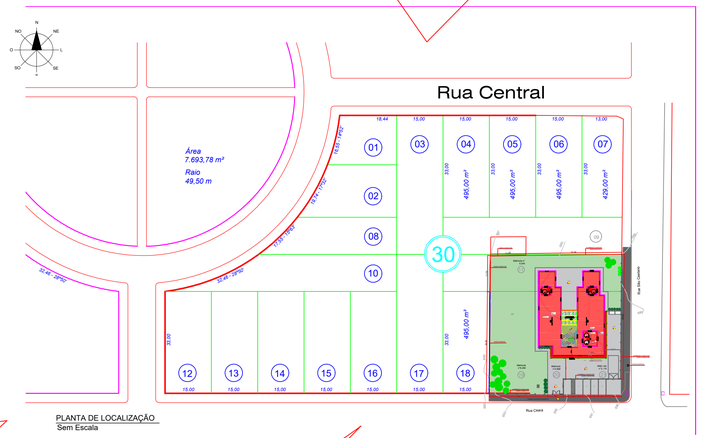

TABELA DE QUANTITATIVOS

LEGENDA	QUANT.
MEIO-FIO C/ SARJETA	72,00 m
MEIO-FIO S/ SARGETA	20,00 m
GRAMA ESMERALDA	893,97 m²
CALÇADAS EM PAVER	661,75 m²
PISO PODOTATIL	44,10 m²
GUIA FINCADINHA	95,00 m²
RAMPA DE ACESSIBILIDADE	2,0 UND
PINTURA DEMARCAÇÃO	10,50 m²

COORDENADAS UTM

P1-	351379,96	7246184,79
P2-	351353,08	7246189,35
P3-	351360,76	7246231,75
P4-	351388,47	7246225,31

OBSERVAÇÃO:
O PROJETO APRESENTADO REFERE-SE A EDIFICAÇÃO DO PROGRAMA INFÂNCIA FELIZ PARANÁ - CRECHE - PROJETO DE AUTORIA E RESPONSABILIDADE DAS ARQUITETAS ADRIANA GARCIA, CAU A43.929-0 E ISAURA MARQUES DE SOUZA, CAU A30.869-2

GOVERNO DO ESTADO DO PARANÁ
SECRETARIA DO DESENVOLVIMENTO SOCIAL E FAMÍLIA
PROGRAMA INFÂNCIA FELIZ
NÚCLEO TÉCNICO DE ARQUITETURA

PROPRIETÁRIO: SECRETARIA DO DESENVOLVIMENTO SOCIAL E FAMÍLIA
MUNICÍPIO: ESTADO DO PARANÁ
OBRA: **PROJETO PADRÃO CHECHES**
ÁREA EDIFICADA: 456,86m²
OBJETO: EDIFICAÇÃO PÚBLICA EM ALVENARIA
LOCAL: RUA CEARÁ ESQUINA COM RUA SÃO CAETANO, S/N°, CENTRO
TIPO: CONSTRUÇÃO
AUTORES DO PROJETO PADRÃO/ REGISTRO PROF:
ARQ. ADRIANA GARCIA CAU A43.929-0
ARQ. ISAURA MARQUES DE SOUZA CAU A30.869-2
PROJETO: **ARQUITETÔNICO**
REFERÊNCIA: **IMPLANTAÇÃO NO TERRENO**

PREFEITURA MUNICIPAL DE LARANJAL
CNPJ 95.684.536/0001-80
PAULO HENRIQUE RODRIGUES MEDEIROS
ENGENHEIRO CIVIL /CREA-PR 168.345/D

DESENHO: SIMONE DE ANDRADE
DATA: JUNHO 2025
ESCALA DO DESENHO: INDICADA
ARQUIVO: IMPLANTAÇÃO CRECHE V2.dwg

ARQ ÚNICA