




**PLANTA PÓRTICO PRINCIPAL (5,50x3,50m)**

ESCALA: 1/50

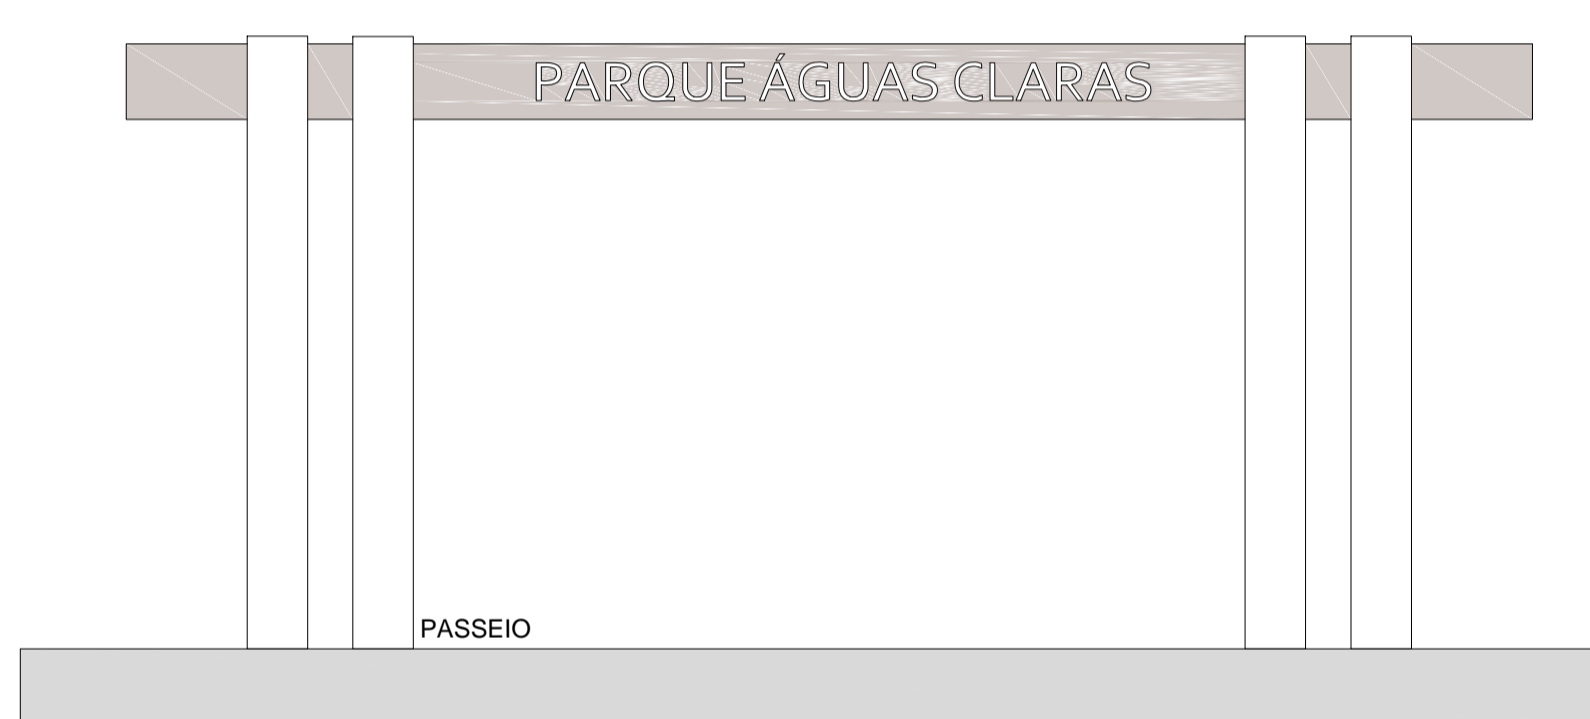


**ELEVAÇÃO FRONTAL**

ESCALA: 1/50

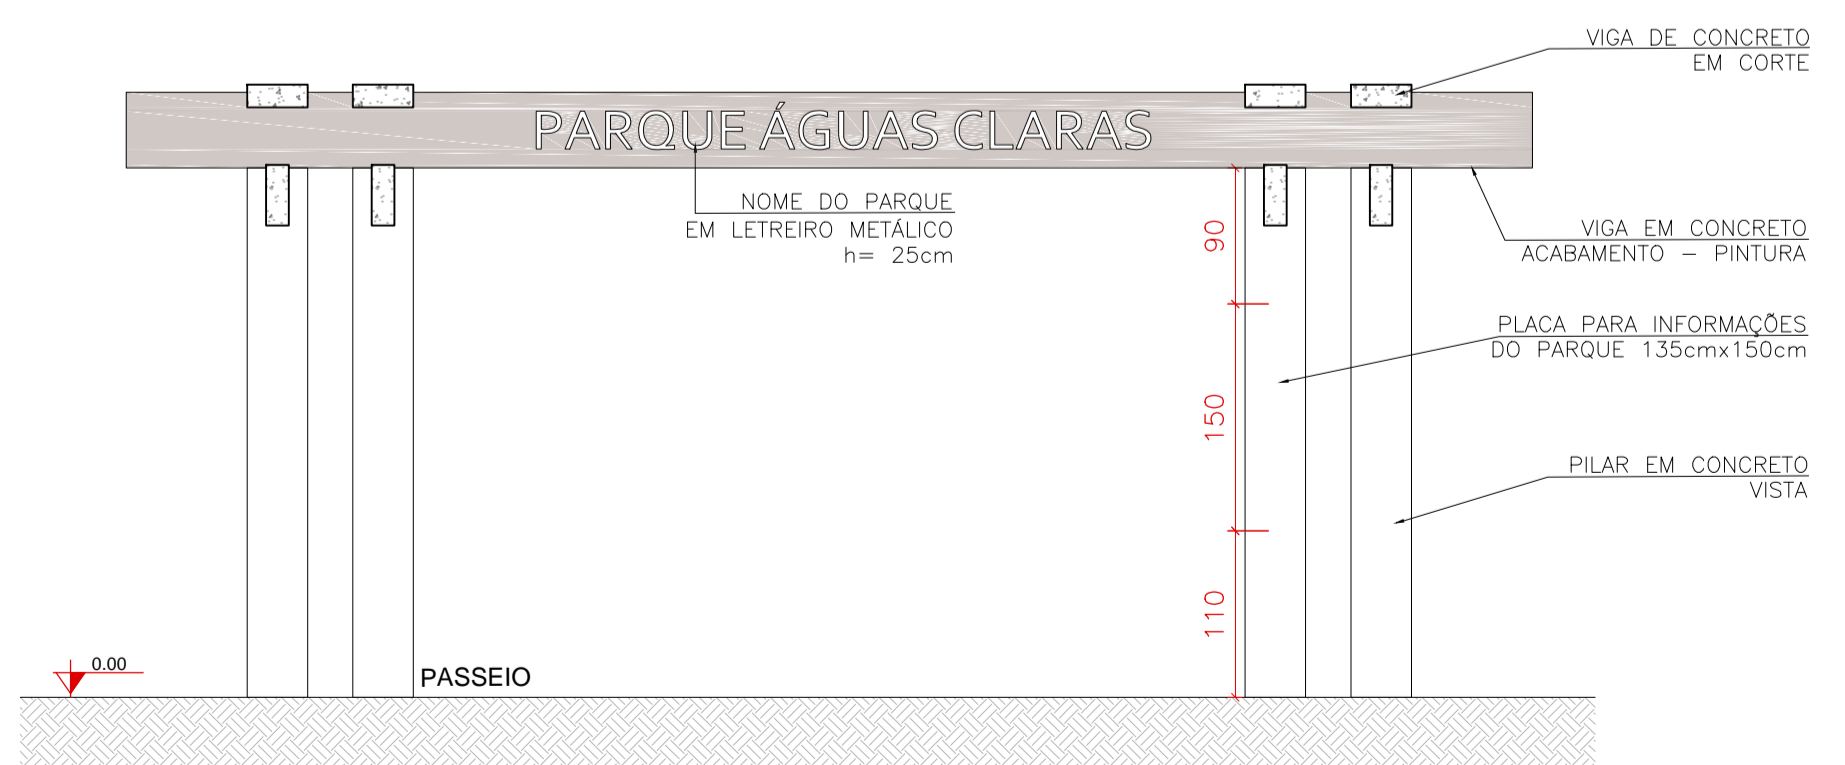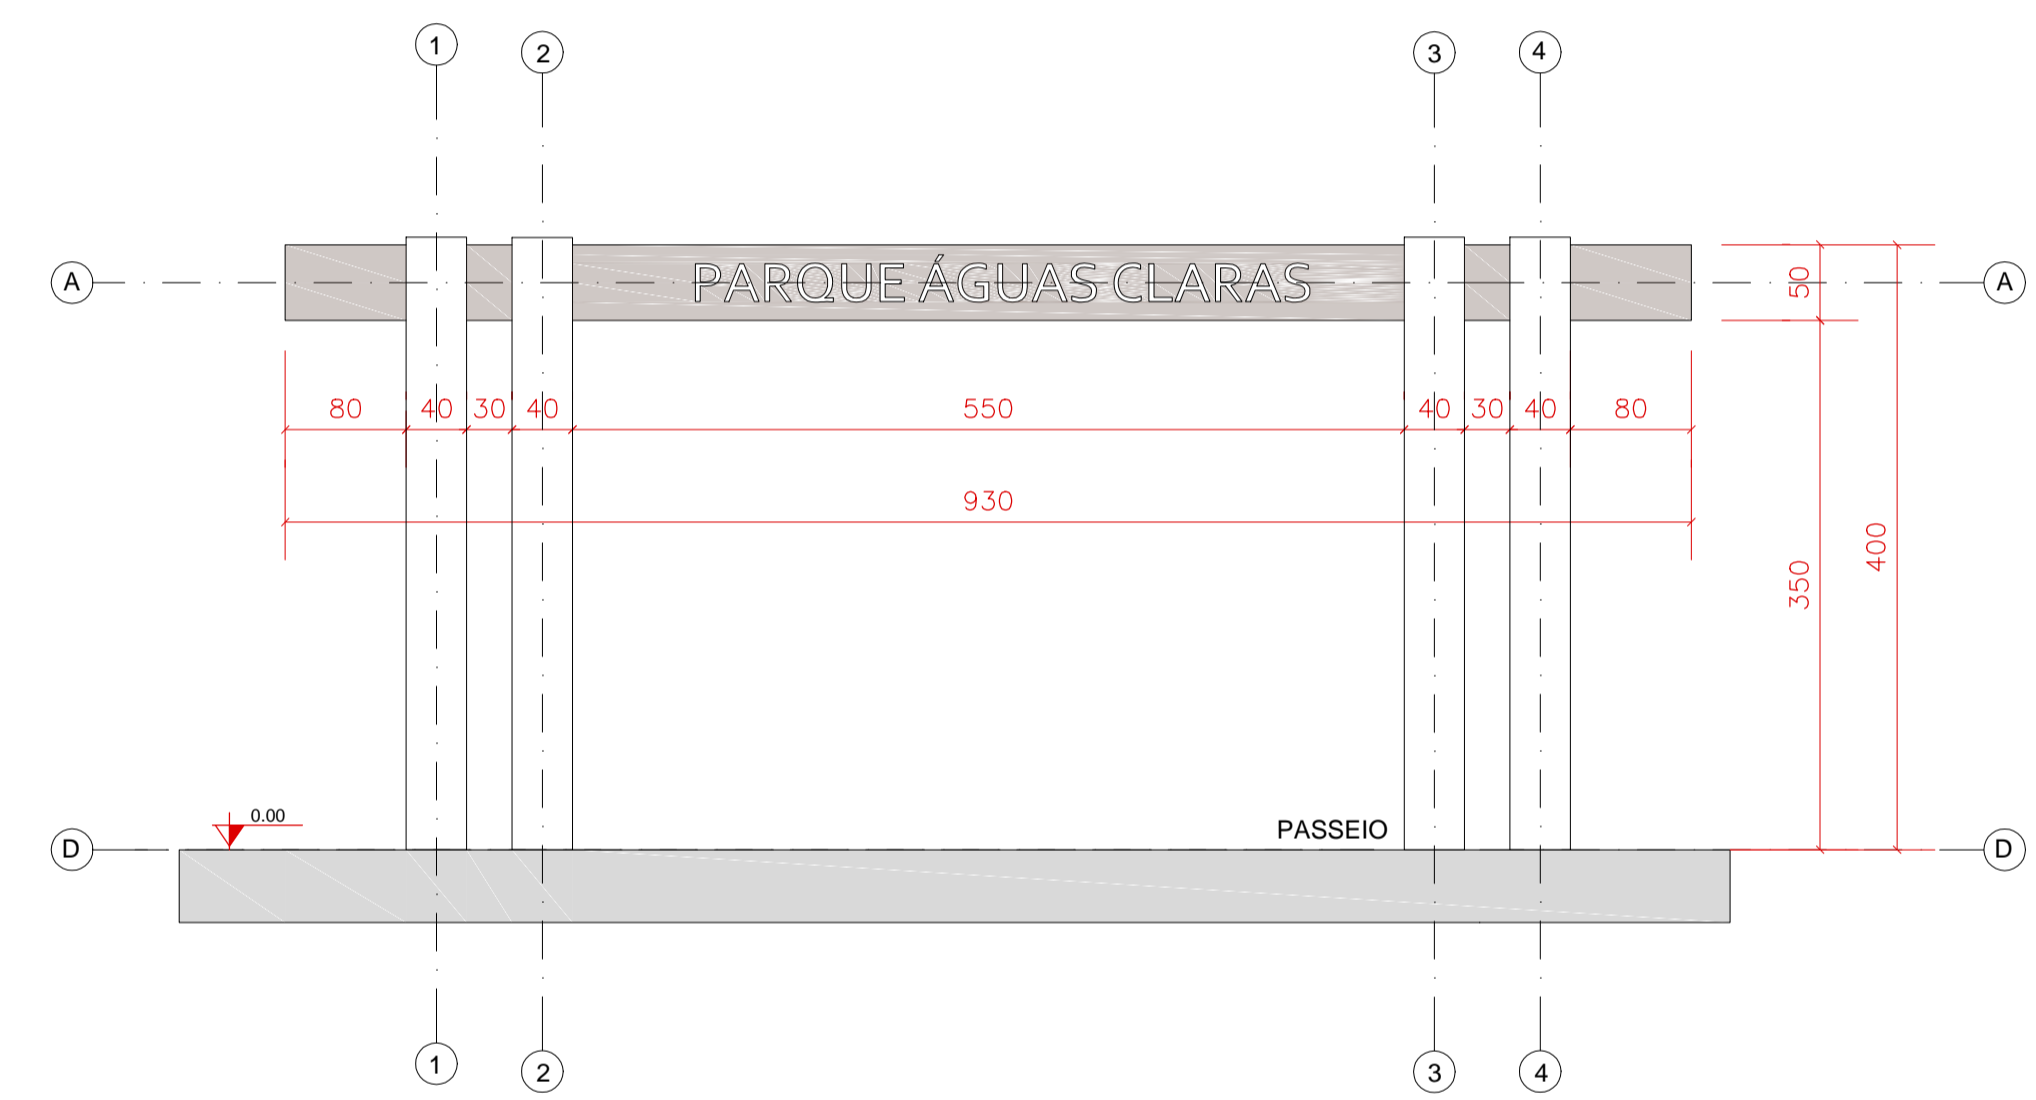

**CORTE A - PÓRTICO PRINCIPAL**

ESCALA: 1/50

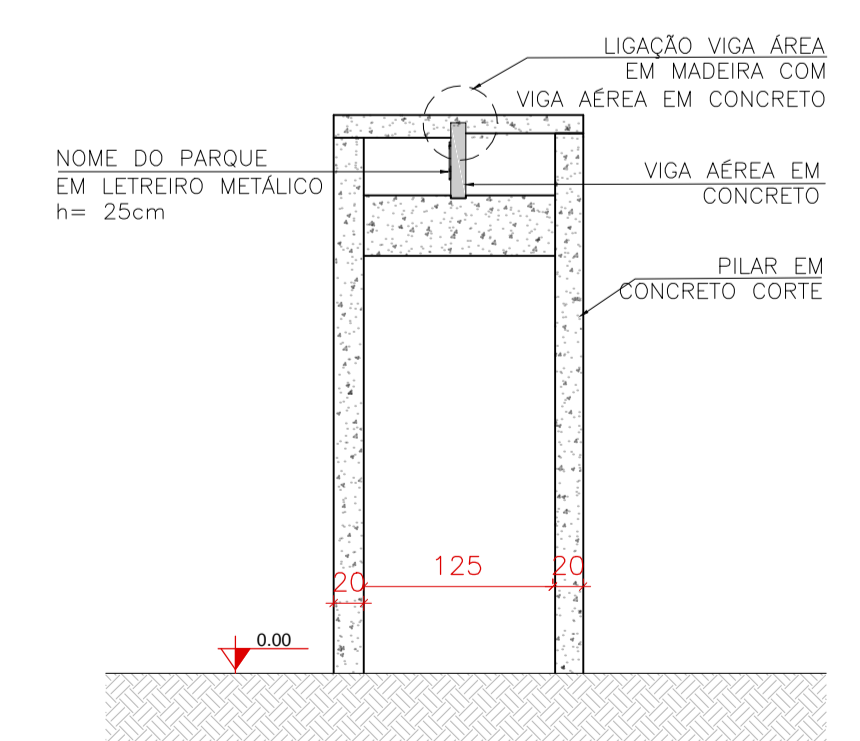

**CORTE B - PÓRTICO PRINCIPAL**

ESCALA: 1/50

- OBSERVAÇÕES**
- A ESTRUTURA APRESENTADA É MERAMENTE ILUSTRATIVA E DEVE SEGUIR OS PADRÕES ESTABELECIDOS NO PROJETO ESTRUTURAL, ADAPTADOS AS CONDIÇÕES LOCAIS DE IMPLANTAÇÃO.
  - O LETREIRO DEVE CONTER O NOME DO PARQUE DE IMPLANTAÇÃO, "PARQUE ÁGUAS CLARAS" E UM NOME FICTÍCIO PARA FINS DE ILUSTRAÇÃO.
  - O ACABAMENTO DA VIGA PRINCIPAL DEVE SER FEITO COM APLICAÇÃO MANUAL DE TINTA LÁTEX ACRÍLICA, TRÊS DEMÃOS, NOS SEGUINTE PADRÕES DE CORES:  
Suvini: Amaro, Mogno ou Café Torrado.  
Coral: Vitrola Retrô, Casa de Campo ou Marrom Burguês.  
Sherwin-Williams: Mogno Lustrado, Marrom Café ou Marrom Avermethado.  
Ou similar.

CONTEÚDO DA PRANCHA  
PLANTAS, CORTES E ELEVAÇÃO PÓRTICO SIMPLES

OBRA/ENDEREÇO  
PROJETO PÓRTICO SIMPLES  
PROGRAMA ESTADUAL PARQUES URBANOS

ESCALA  
1:50

ARQUITETOS COLABORADORES  
Tatiana Nasser e Silva  
Débora Fonseca Guimarães  
Emanuele da Silva Reis

DATA  
02.10.2019



PRANCHA  
**01/01**