




DETALHE DA LOMBADA TIPO B

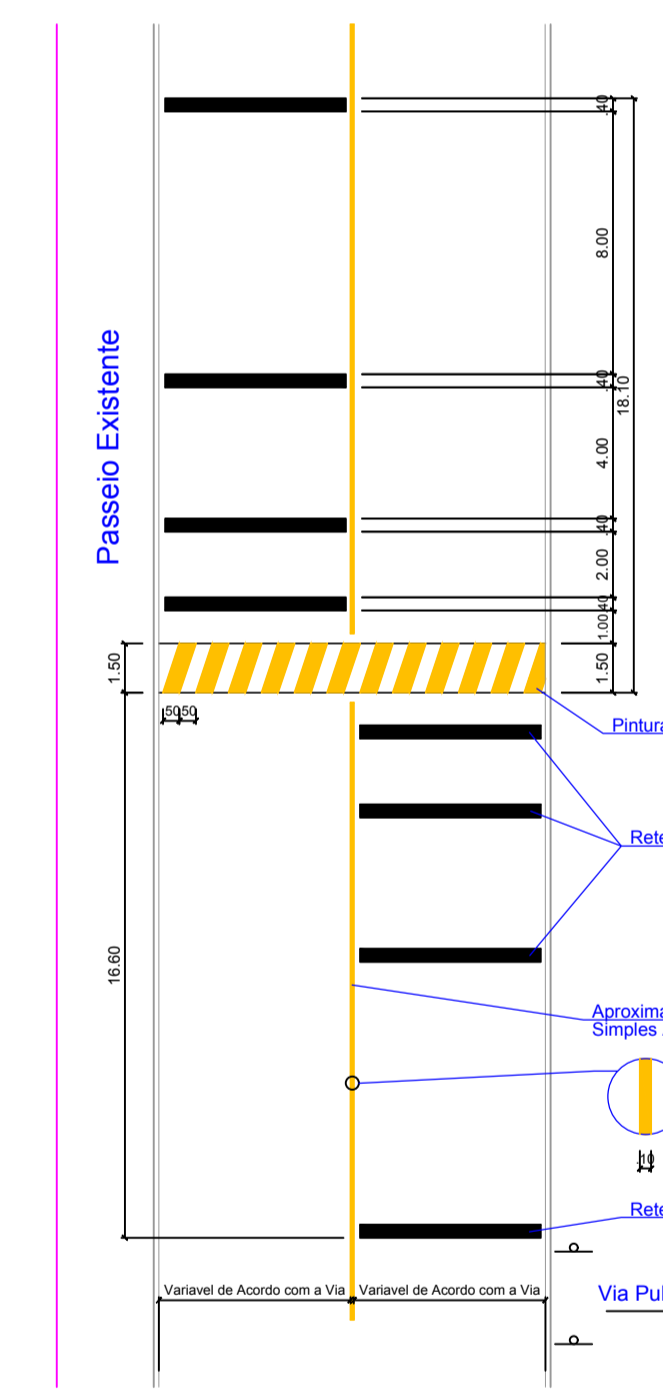

DETALHE 01

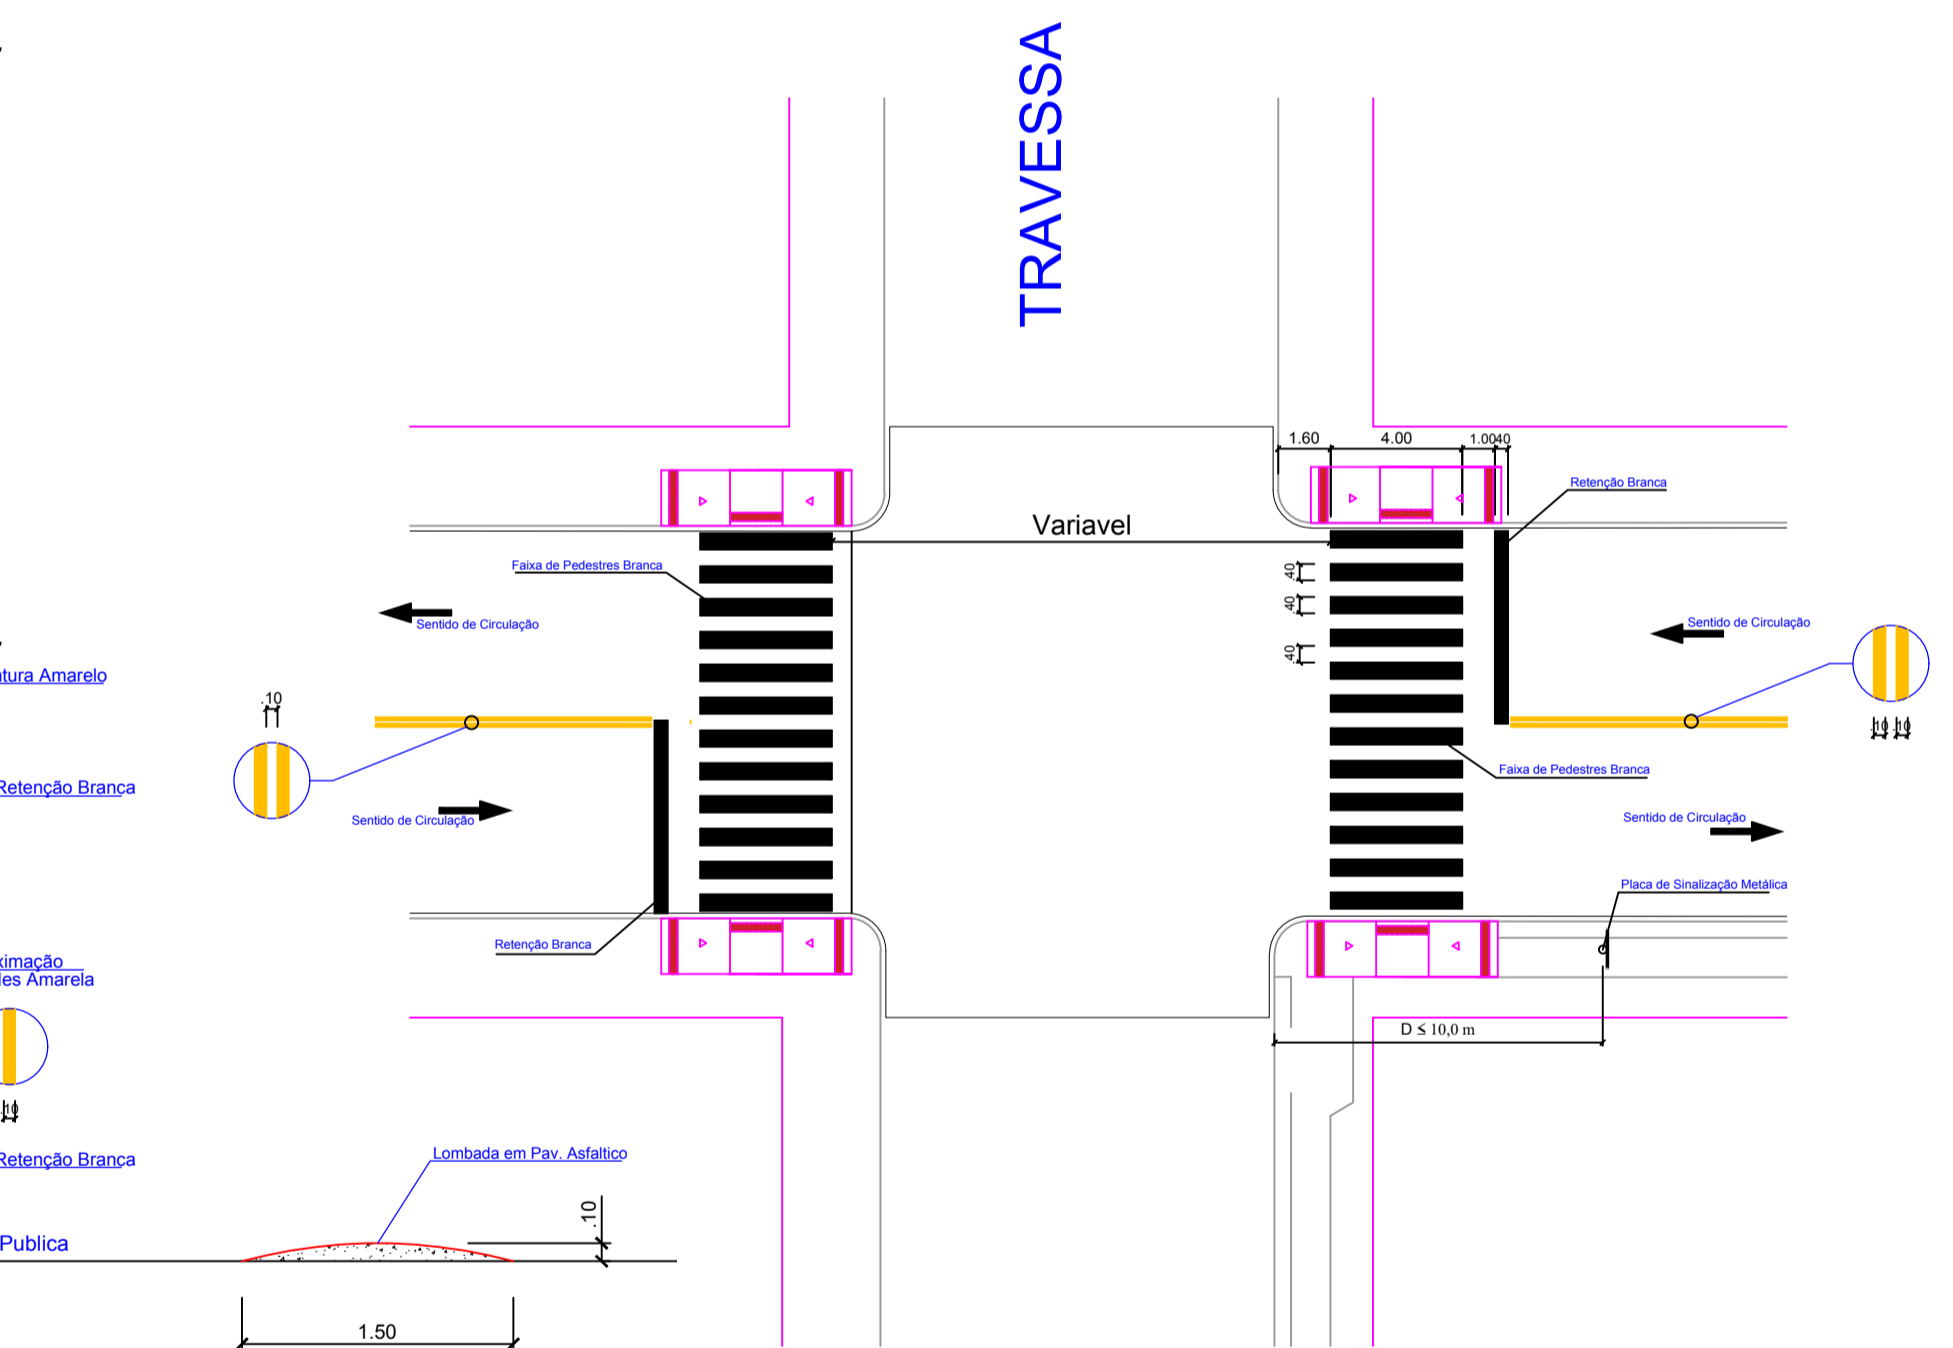

Seção Transversal

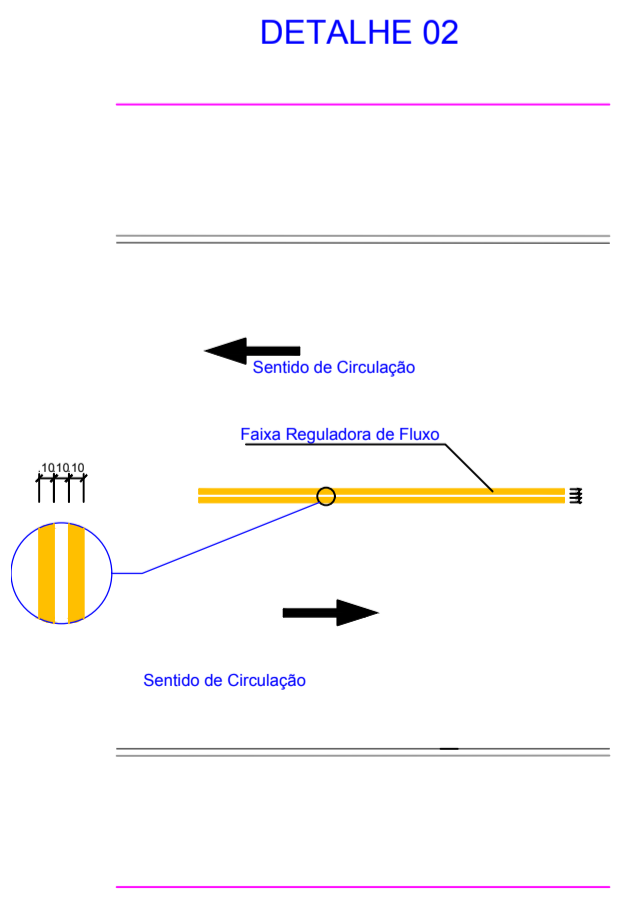

**Município de Laranjal**

Uma nova cidade pra nossa gente!

CNPJ: 95.684.536/0001-80 Fone: 42 3645 1149 e-mail: pmlaranjal@gmail.com  
Rua Pernambuco nº 501, Centro CEP: 85275-000 Laranjal Paraná

<p>OBRA: PROJETO DE PAVIMENTAÇÃO ASFÁLTICA PROJETO DE LOCAÇÃO DOS PASSEIOS E SINALIZAÇÃO DE TRÁNSITO</p>	<p>DESENHO: DANILLO NEVES</p>	<p>DATA: 18/05/17</p>	<p>ÚLT. REVISÃO: 23/03/2021</p>
<p>REFERÊNCIA: • LOCAÇÃO DO TRECHO DE PAVIMENTAÇÃO RUA SERGIPE ENTRE AS RUAS TRAJANO SOUZA DA LUZ E CEARÁ</p>	<p>ESTATÍSTICAS: ÁREA DE CALÇADA = 5.00 m² = 97,22 m² ÁREA DE VEREDA (E=0,75) x (L=2,8) = 2,10 m² ÁREA DE GRAMA TIPO "ESMERALDA" = 425,50 m² BARRA DE ACESSIBILIDADE: 100 x 60 = 20 unidades</p>		
<p>RESP. TÉCNICO: Paulo Henrique R. Medeiros Engenheiro Civil - CREA: PR-168.345/D</p>	<p>PROponente: João Elinton Dutra Prefeito Municipal</p>		<p>ESCALA: INDICADA FOLHA: 02/03</p>

PRANCHA A1