




PLANTA BAIXA/LAYOUT  
escala .....1:50

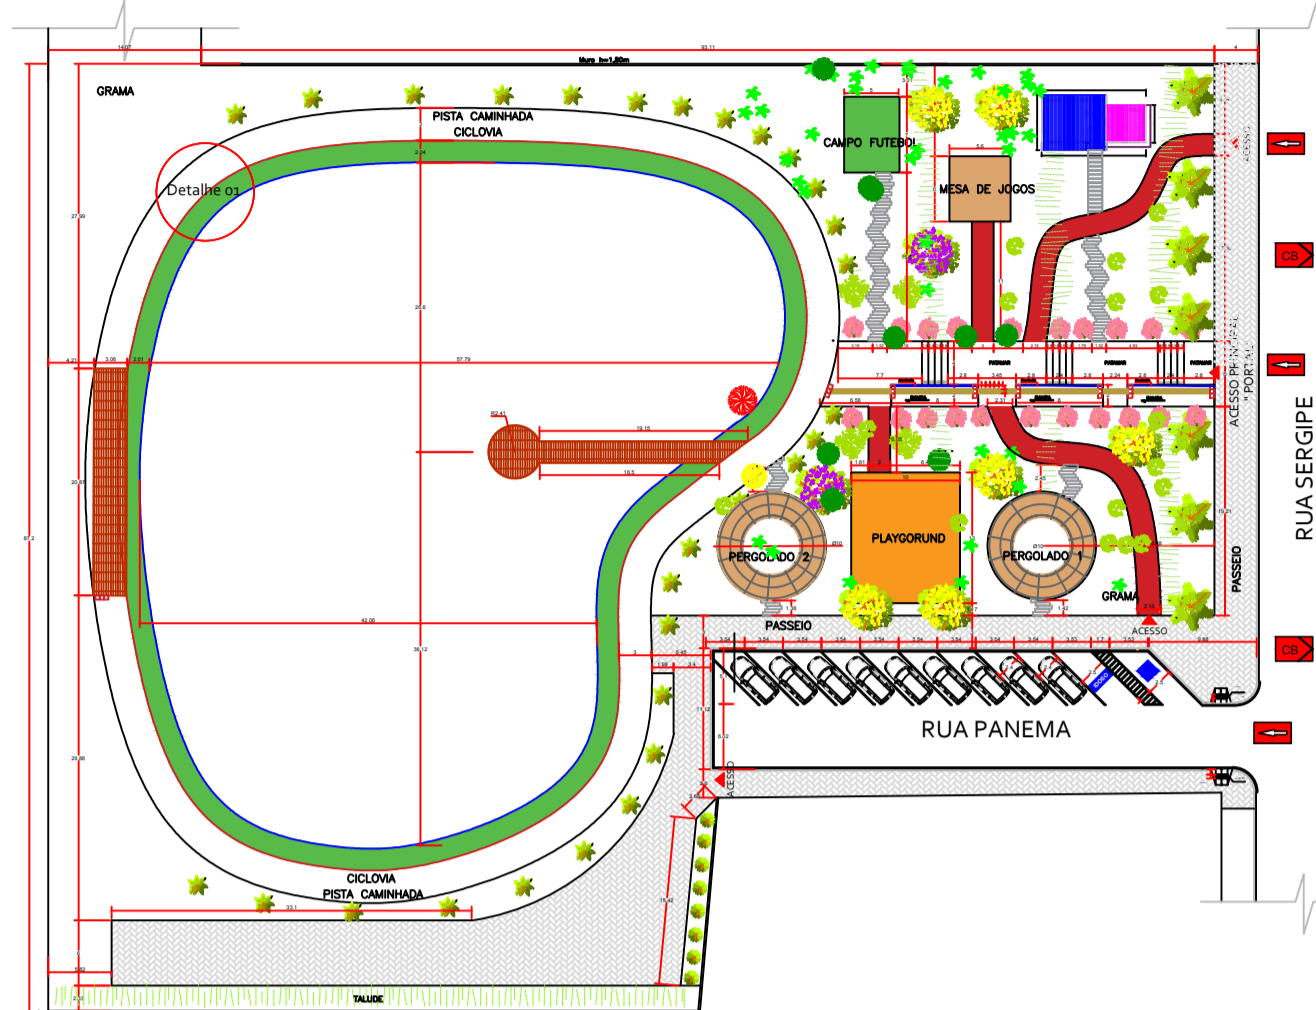


MAPA DE SITUAÇÃO  
escala .....1:SEM

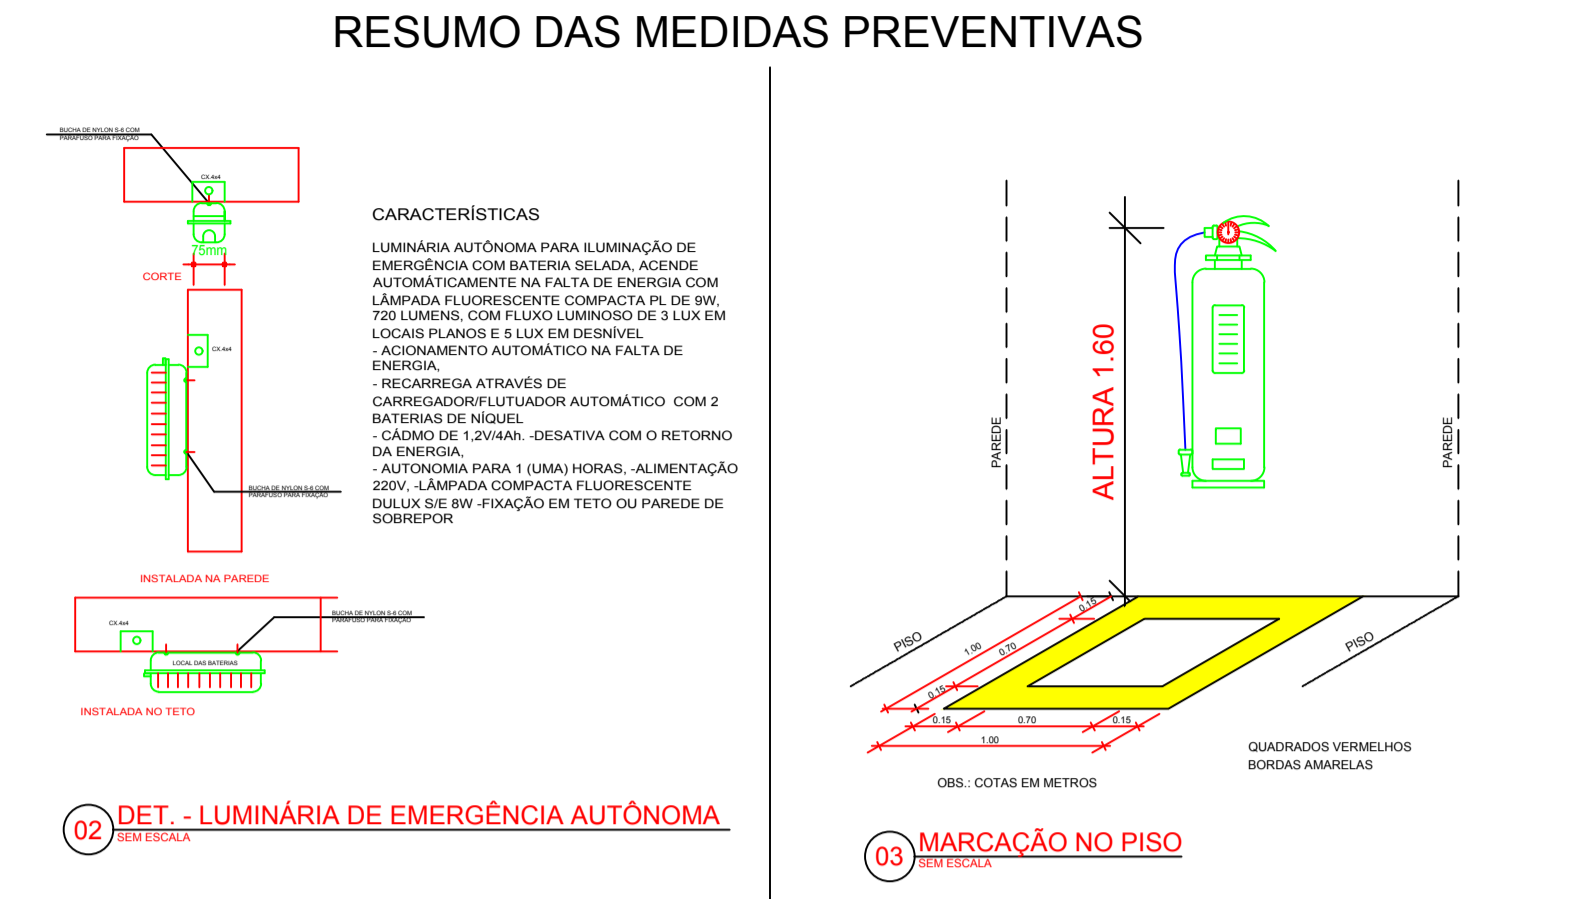

Código	Símbolo	Significado	Forma e cor	Aplicação
17		Saída de emergência	Simbolo: retângulo Verde-Verde Função: verde Mensagem: "SAÍDA" e no português e no seta direcional	INDICAÇÃO DA SAÍDA DE EMERGÊNCIA, UTILIZADA COMO COMPLEMENTO DO PICTOGRAMA FOTO-LUMINESCENTE (SETA OU MANDEIX, OU AMBOS).
23		Extintor de incêndio	Função: vermelha Pictograma: Inextinguente	INDICAÇÃO DE LOCALIZAÇÃO DOS EXTINTORES DE INCÊNDIO
12		Saída de emergência	Simbolo: retângulo Verde-Verde Pictograma: Inextinguente	INDICAÇÃO DO SENTIDO DE SAÍDA DE EMERGÊNCIA, ESPECIALMENTE PARA SER FIXADO EM COLUNAS OU PAINÉIS INEXTINGENTES
13		Saída de emergência	Simbolo: verde Pictograma: Inextinguente	INDICAÇÃO DO SENTIDO DE SAÍDA DE EMERGÊNCIA

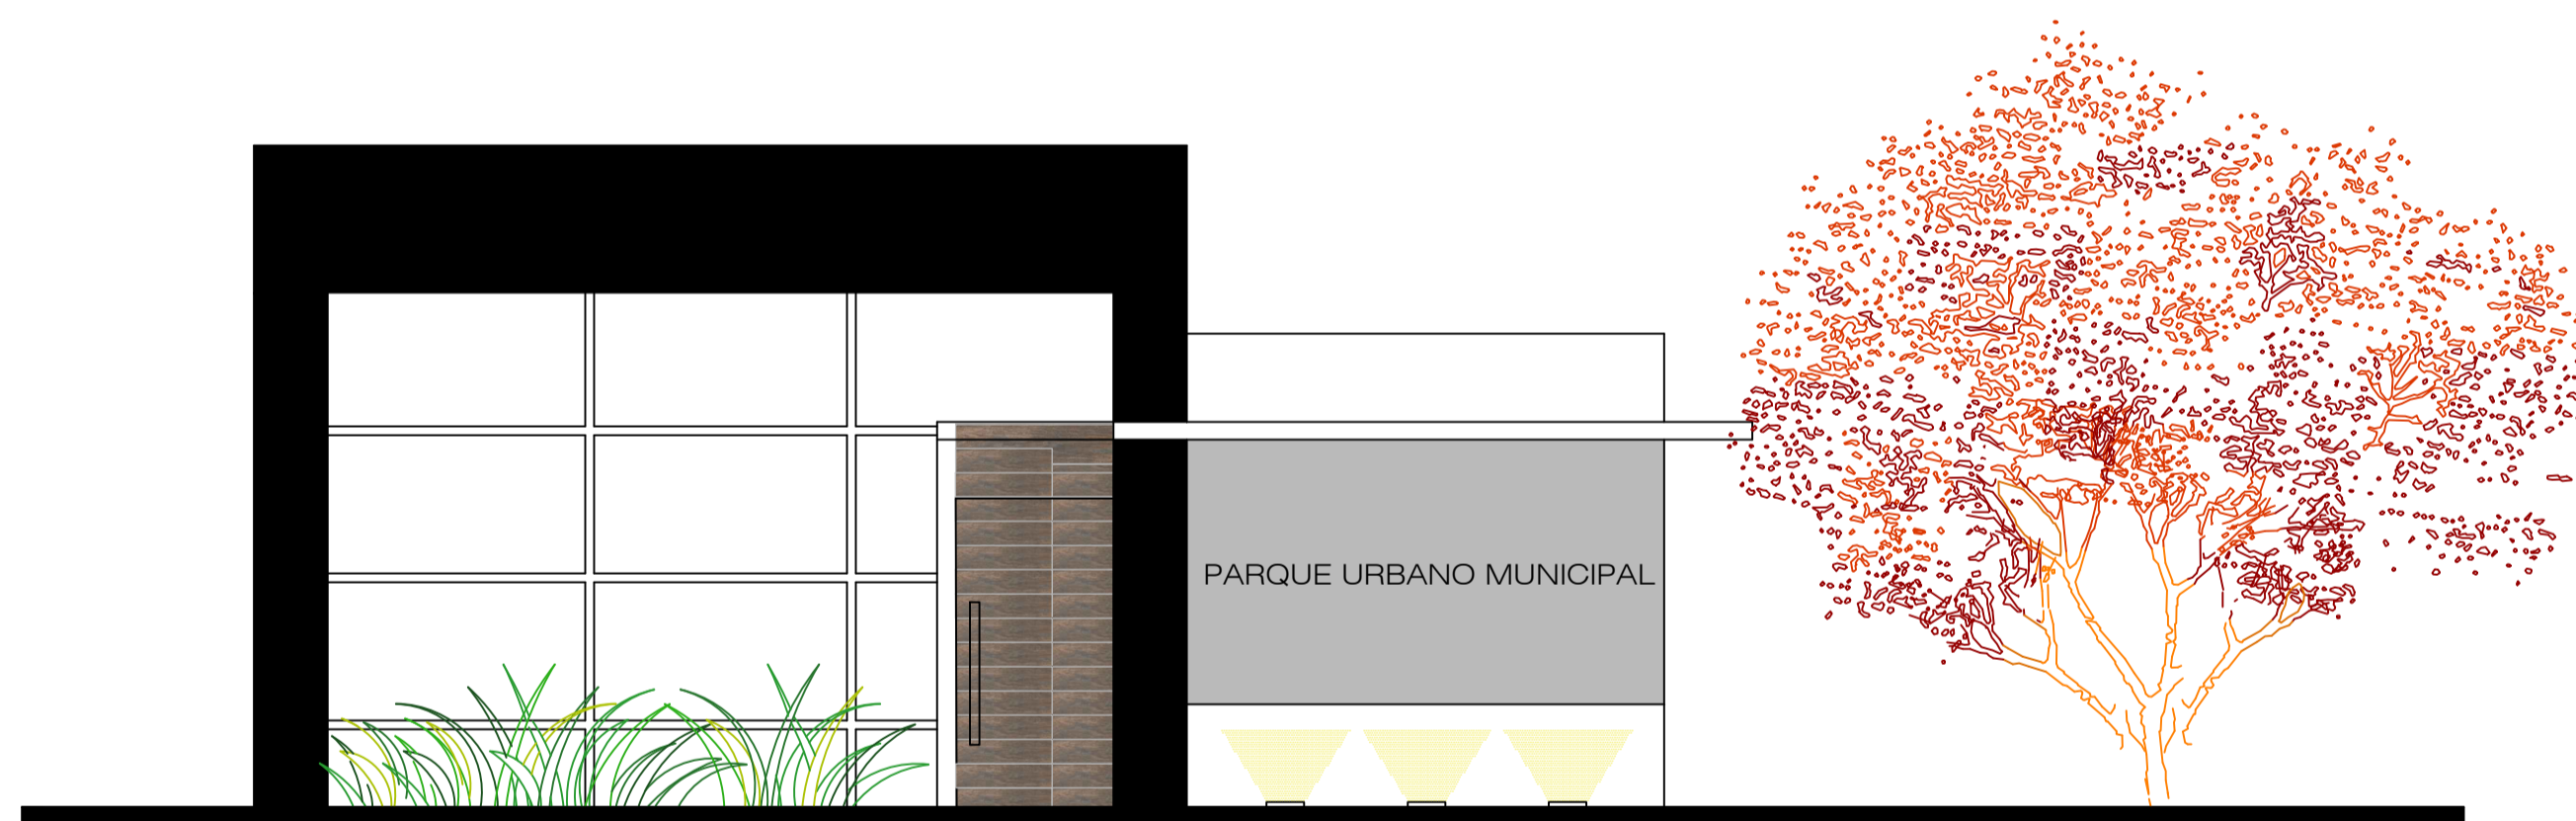


ELEVAÇÃO FRONTAL  
escala .....1:50

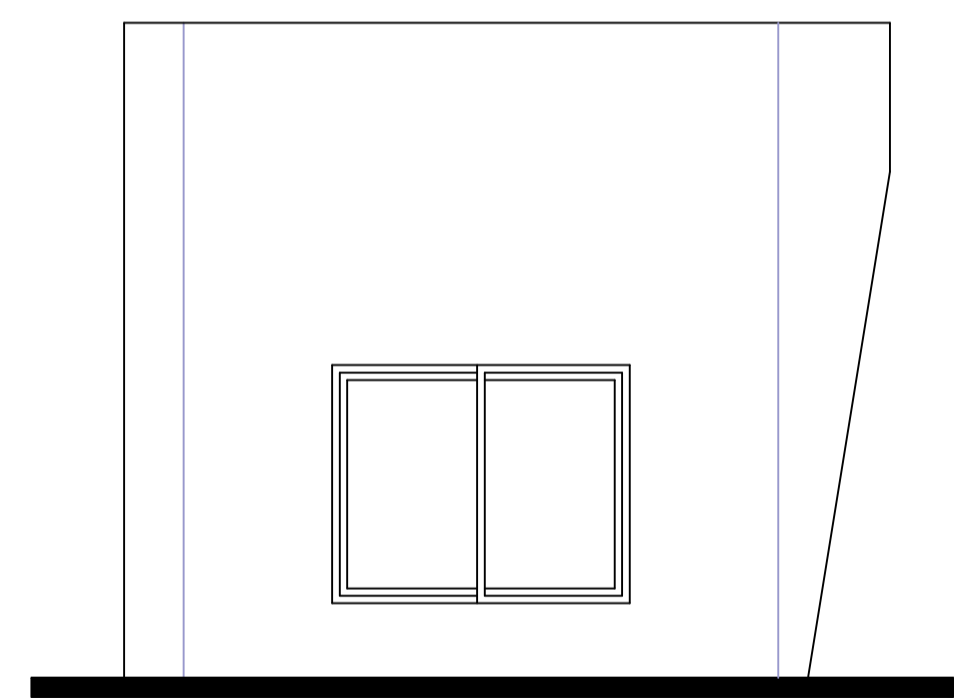


ELEVAÇÃO LATERAL ESQUERDA  
escala .....1:50

- LEGENDA**
- GÁS CARBÔNICO ABC - 5 B:C
  - ILUMINAÇÃO DE EMERGÊNCIA

**OBS:**  
- O PROJETO SERÁ EXECUTADO CONFORME AS NORMAS DO NOVO CÓDIGO DE SEGURANÇA CONTRA INCÊNDIO E PÂNICO DO CORPO DE BOMBEIROS - CSCIP DO CORPO DE BOMBEIROS MILITAR DO PARANÁ, 2012.  
- NÃO EXISTE HIDRATANTE DE PASEIO NESTA CIDADE.

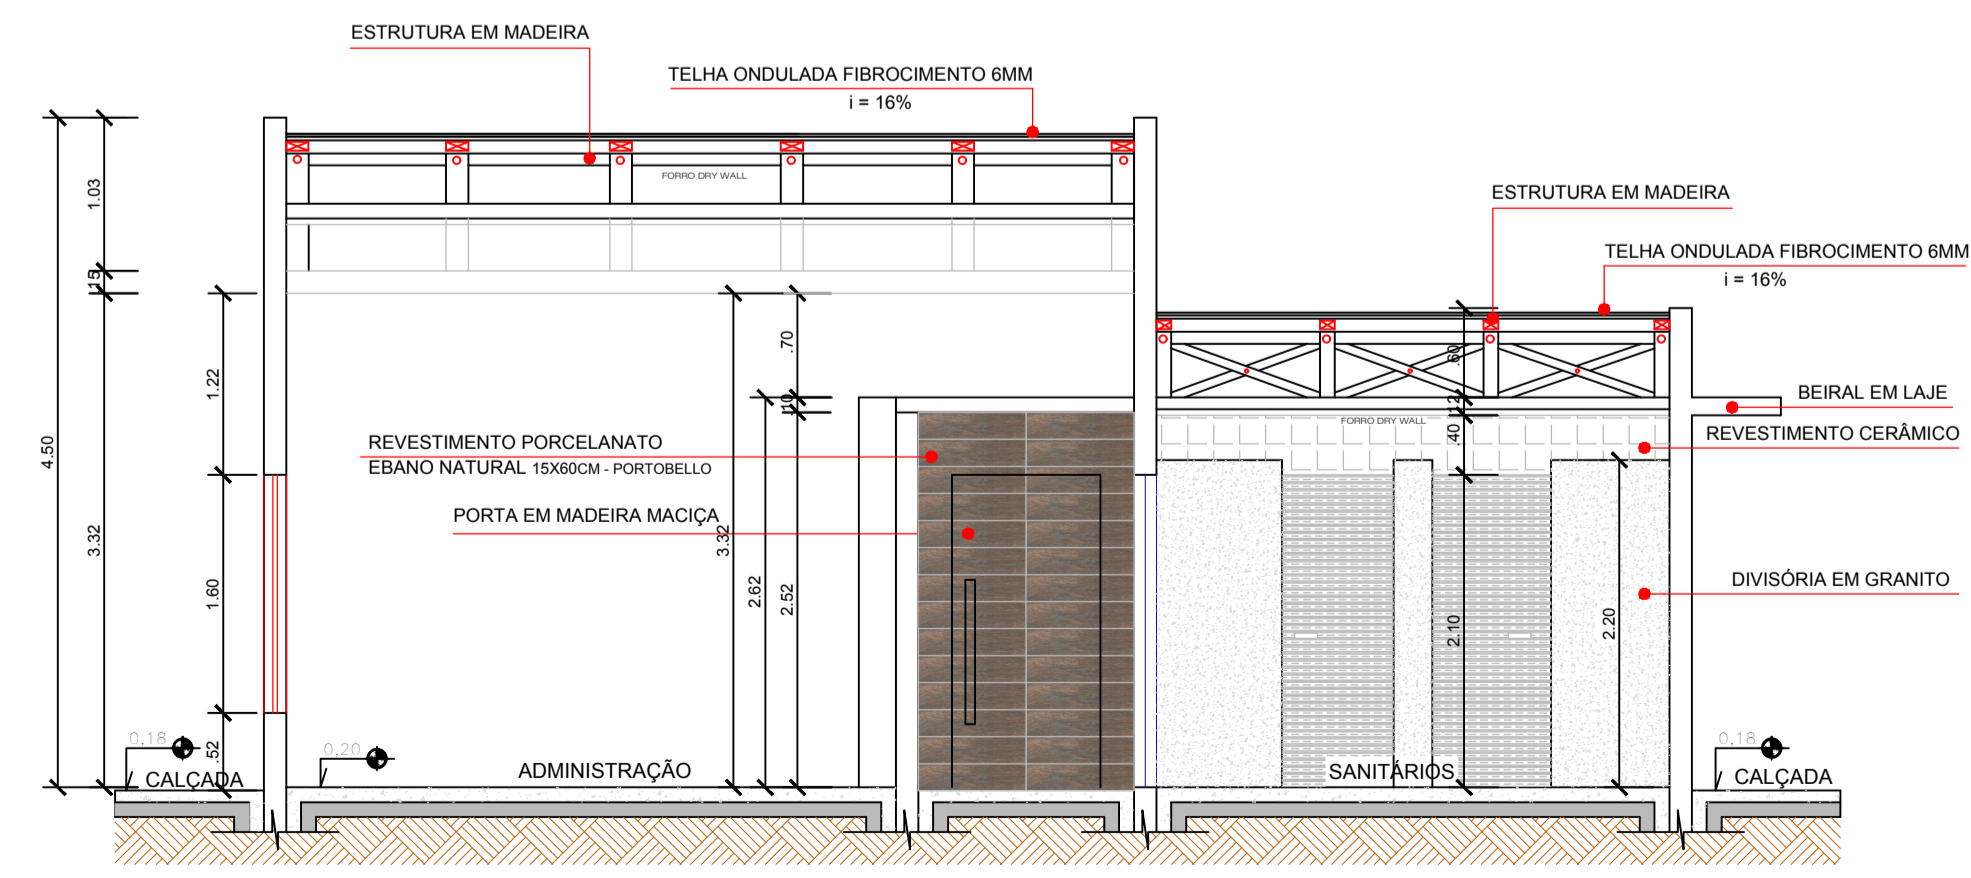

CORTE AA  
escala .....1:50

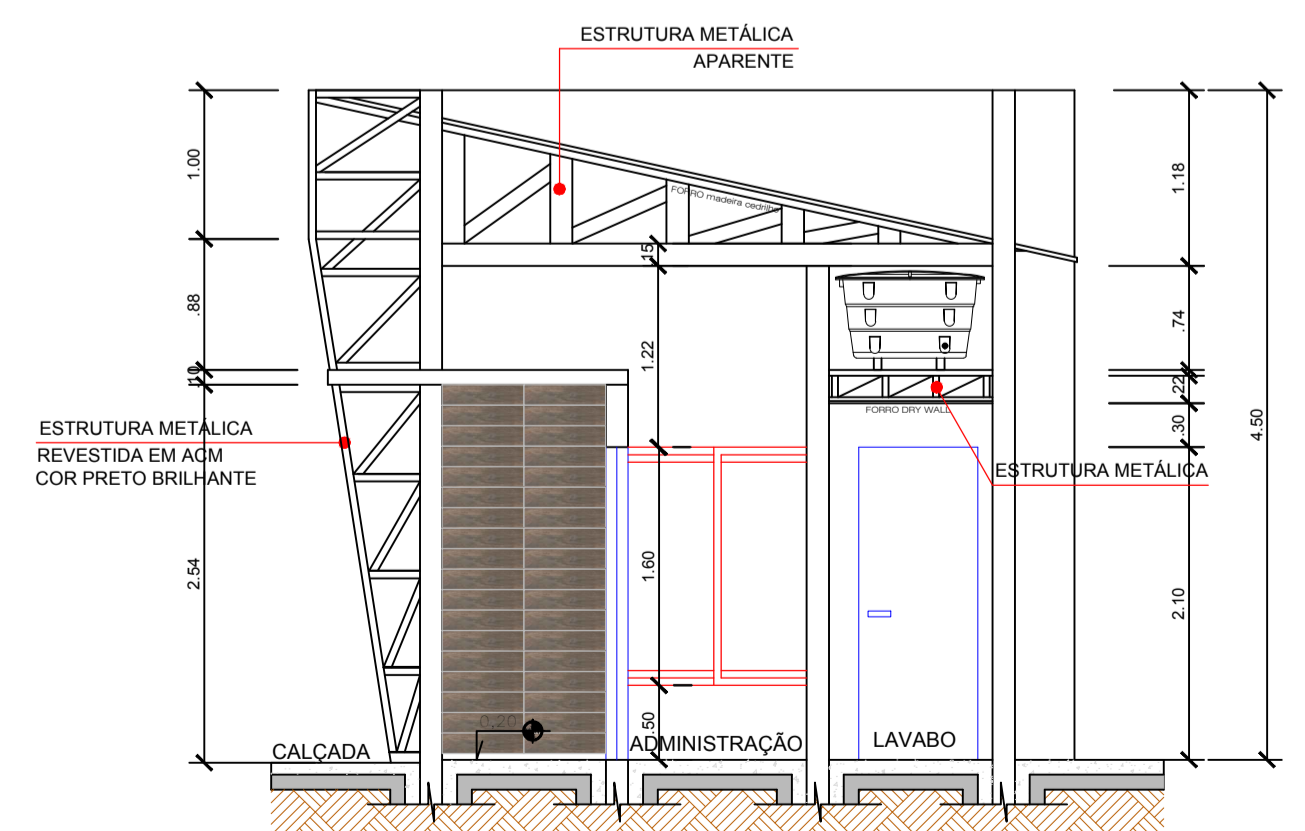

CORTE BB'  
escala .....1:50

HISTÓRICO DE ATUALIZAÇÃO/SUBSTITUIÇÃO DO PSCIP		
Data	Discriminação da atualização/substituição	Nº do PSCIP
Obra/Endereço:		
Área	34,97M <sup>2</sup>	Ocupação
Prancha	06/19	SERVIÇOS
Conteúdo da Prancha		PARA USO DO CBMPR
PLANTA BAIXA DETALHES		
Proprietário	JOSMAR MOREIRA PEREIRA PREFEITO MUNICIPAL	
Escala	Responsável Técnico	Data
INDICADA	SIMONE DE ANDRADE ARQUITETA E URBANISTA - CAU 445011-1	07 / 11 / 2019.