


CASCALHEIRA

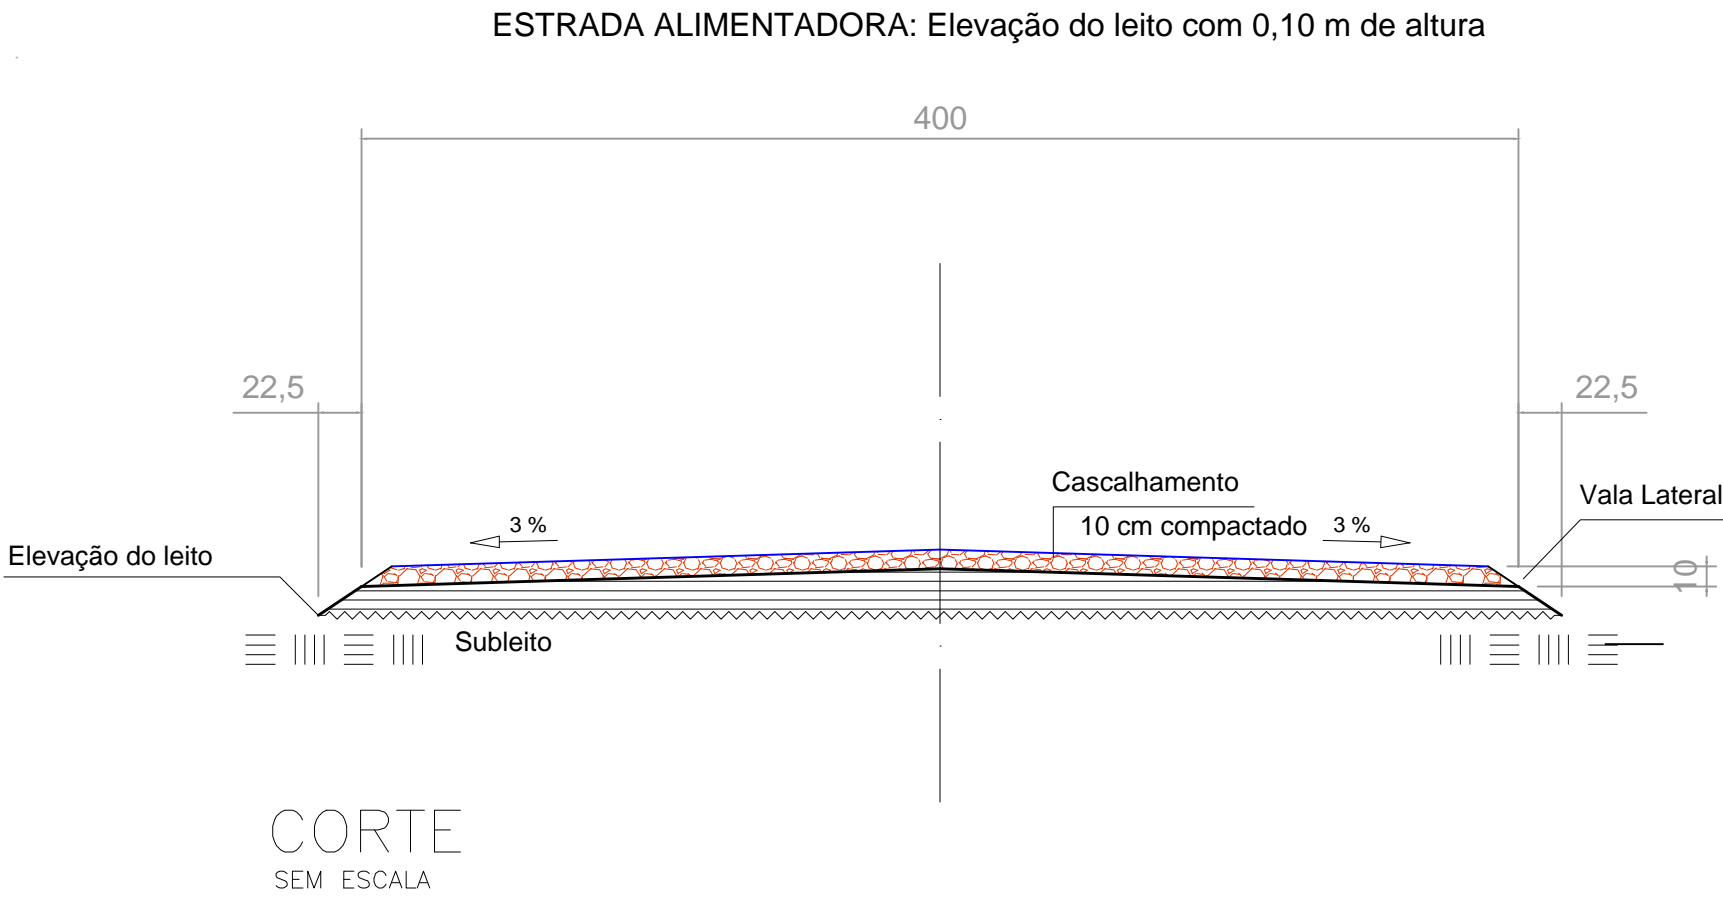

Estrada Grupo 07 – Chapadão
Estrada : 8.500,00 metros
TOTAL: 8.500,00 metros

Será executado em tangente um coimento de 3,0% a partir do eixo para cada lado, e nas curvas haverá mesma inclinação para o centro da curva. As águas serão recolhidas por meio de valas laterais existentes e reabertas conduzidas para as caixas de dissipação e / ou bigodes laterais. A largura da plataforma é de seis metros e disposto seis metros de CASCALHO, será disposto a cada lado uma faixa de um metro de de largura de chão natural para permitir o escoamento das águas até as caixas de retenção e escapes .

PLANTA
ESCALA:.....1/20.000

PREFEITURA MUNICIPAL DE LARANJAL

PROJETO DE CASCALHAMENTO



OBRA:
PATROLAMENTO E
CASCALHAMENTO
Versão: CAD2022
CASCALHAMENTO

TRECHO ESTRADA DO GRUPO 07 - CHAPADÃO

01/01

Desenho: DANILLO NEVES Técnico em Edificações CFT 04528601909
Autoria do Projeto: Paulo Henrique Rodrigues Medeiros Engenheiro Civil CREA PR 168.345/D
Proponente: João Elinton Dutra - Prefeito Municipal
Escala: INDICADA
Data: 27/07/2023