


Rua Projetada A



PLANTA DE LOCAÇÃO DAS ESTACAS
ESCALA 1:100

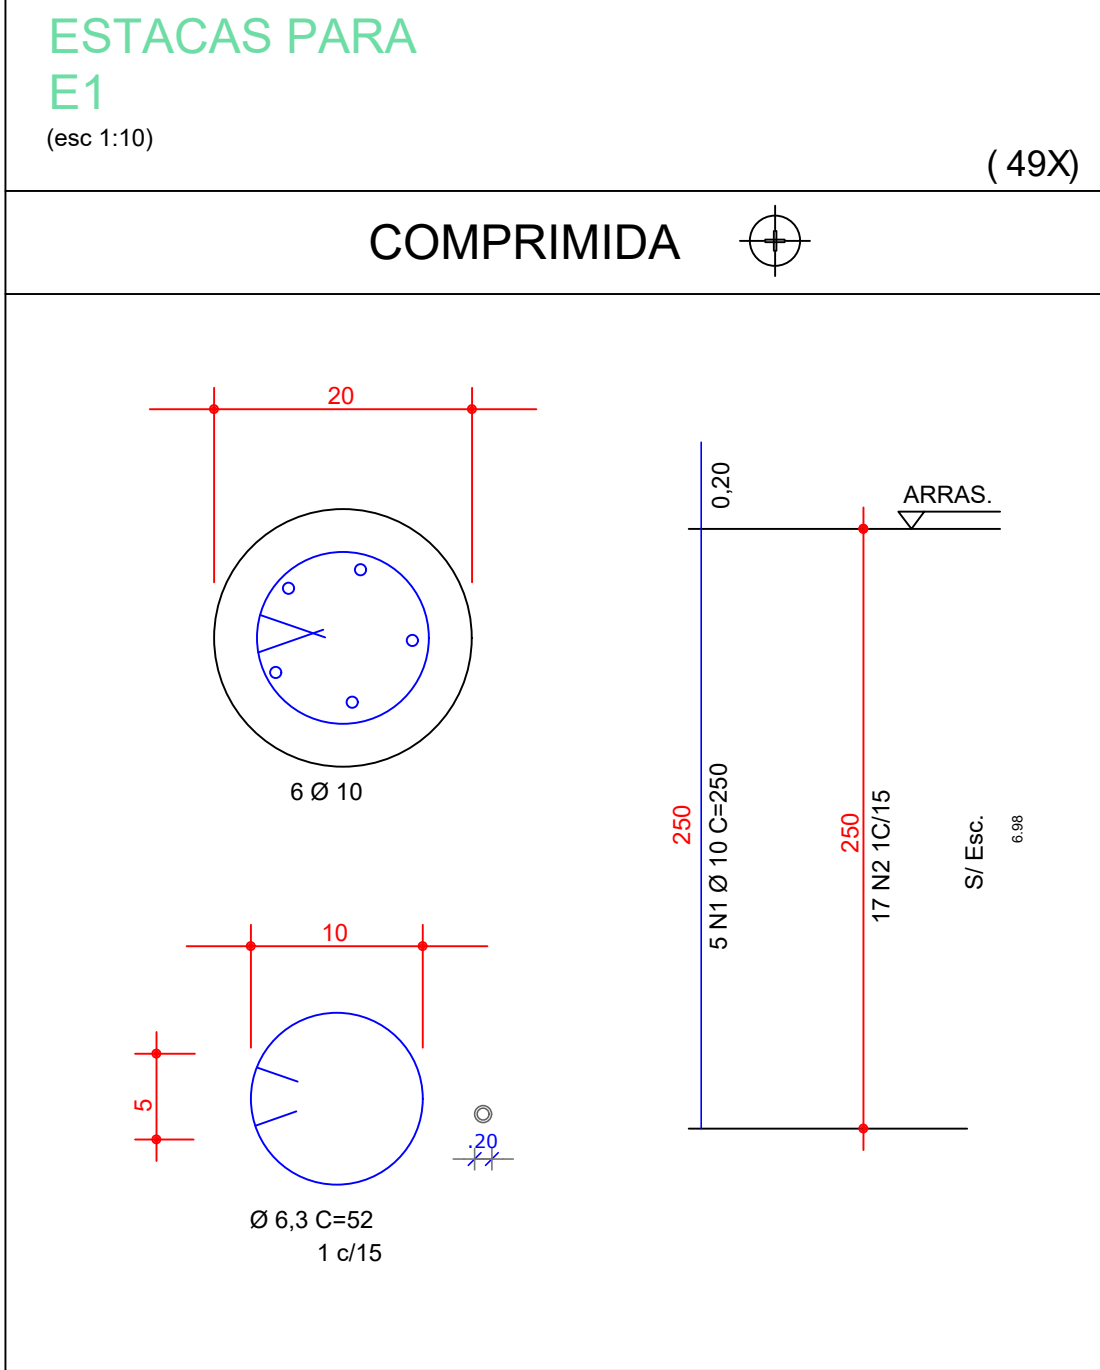

RESUMO AÇO CA 50			
AÇO	BIT (mm)	COMPR (m)	PESO (kg)
50	6,3	424,34	104,04
50	10,0	612,5	374,85

Volume de concreto= 3,84 m³

DEPARTAMENTO DE ENGENHARIA

OBRA:

CENTRO DE CONVIVÊNCIA DO IDOSO

ENDEREÇO DA OBRA:

RUA PROJETADA A

CONTEÚDO:

PROJETO ESTRUTURAL DO MURO

PROPRIETÁRIO:

Maycon Lopes Simioni
Prefeito do Município de Laranjal
CNPJ: 95.684.536/0001-80

DESENHO:

PAULO H.

ESCALA:

Indicada

RESPONSÁVEL TÉCNICO PELO PROJETO:

SIMONE DE ANDRADE
ARQUITERA E URBANISTA CAU A45011-1

Laranjal, 16 de setembro de 2025.


PRANCHA

01/02