


PROJETO DE MEIO-FIO


Escala: 1/200

LEGENDA  
MEIO-FIO A REMOVER  
MEIO-FIO A IMPLANTAR  
MEIO-FIO A MANTER

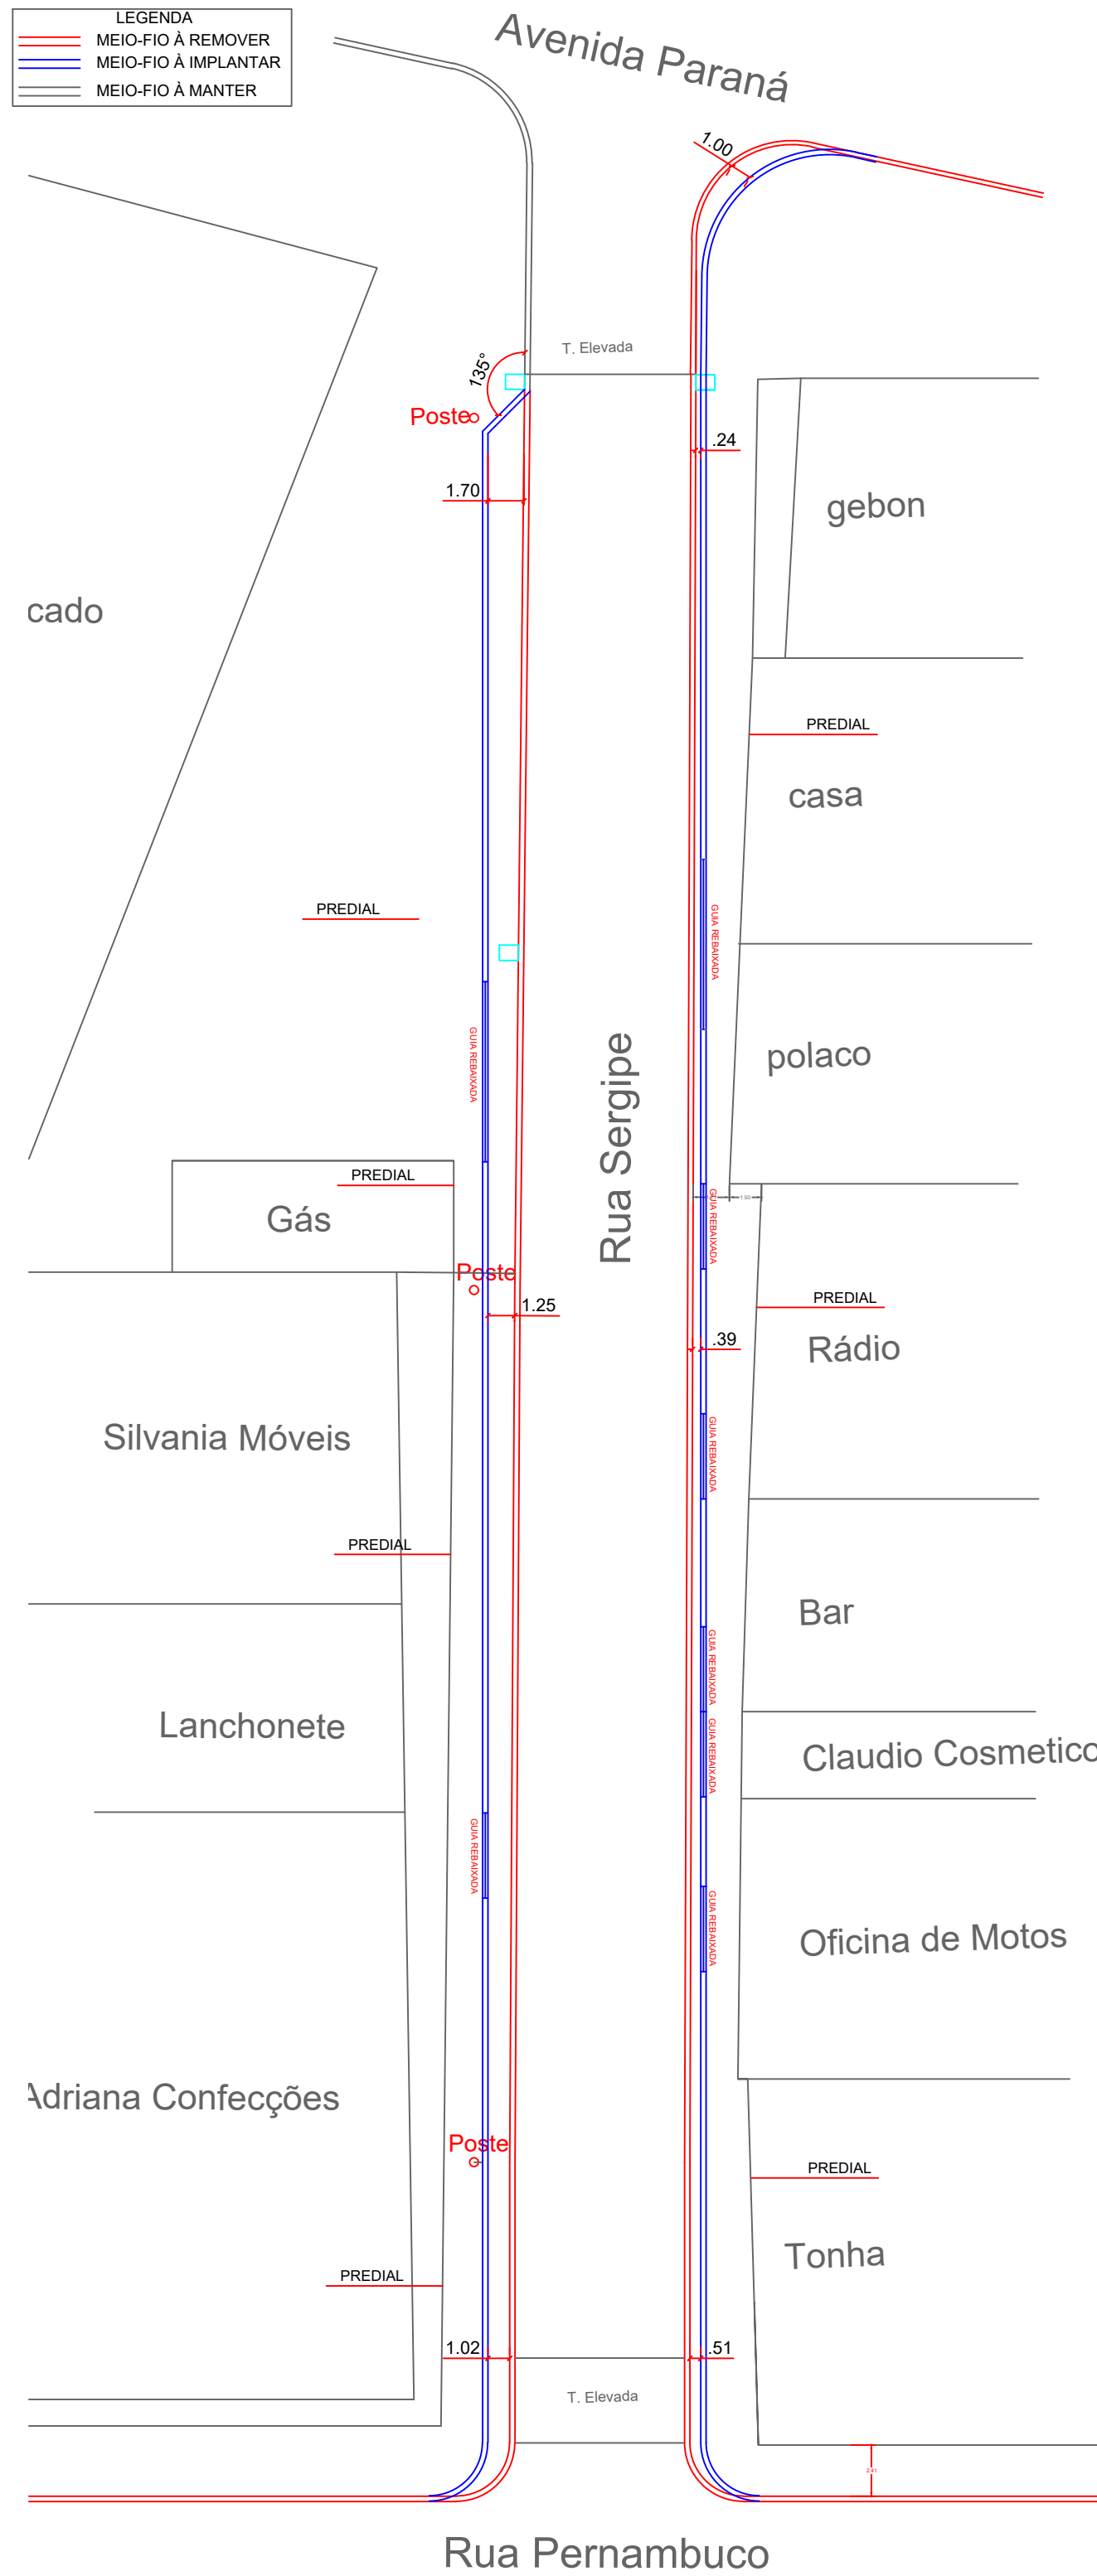


PROJETO DE PAVIMENTAÇÃO

Escala: 1/200

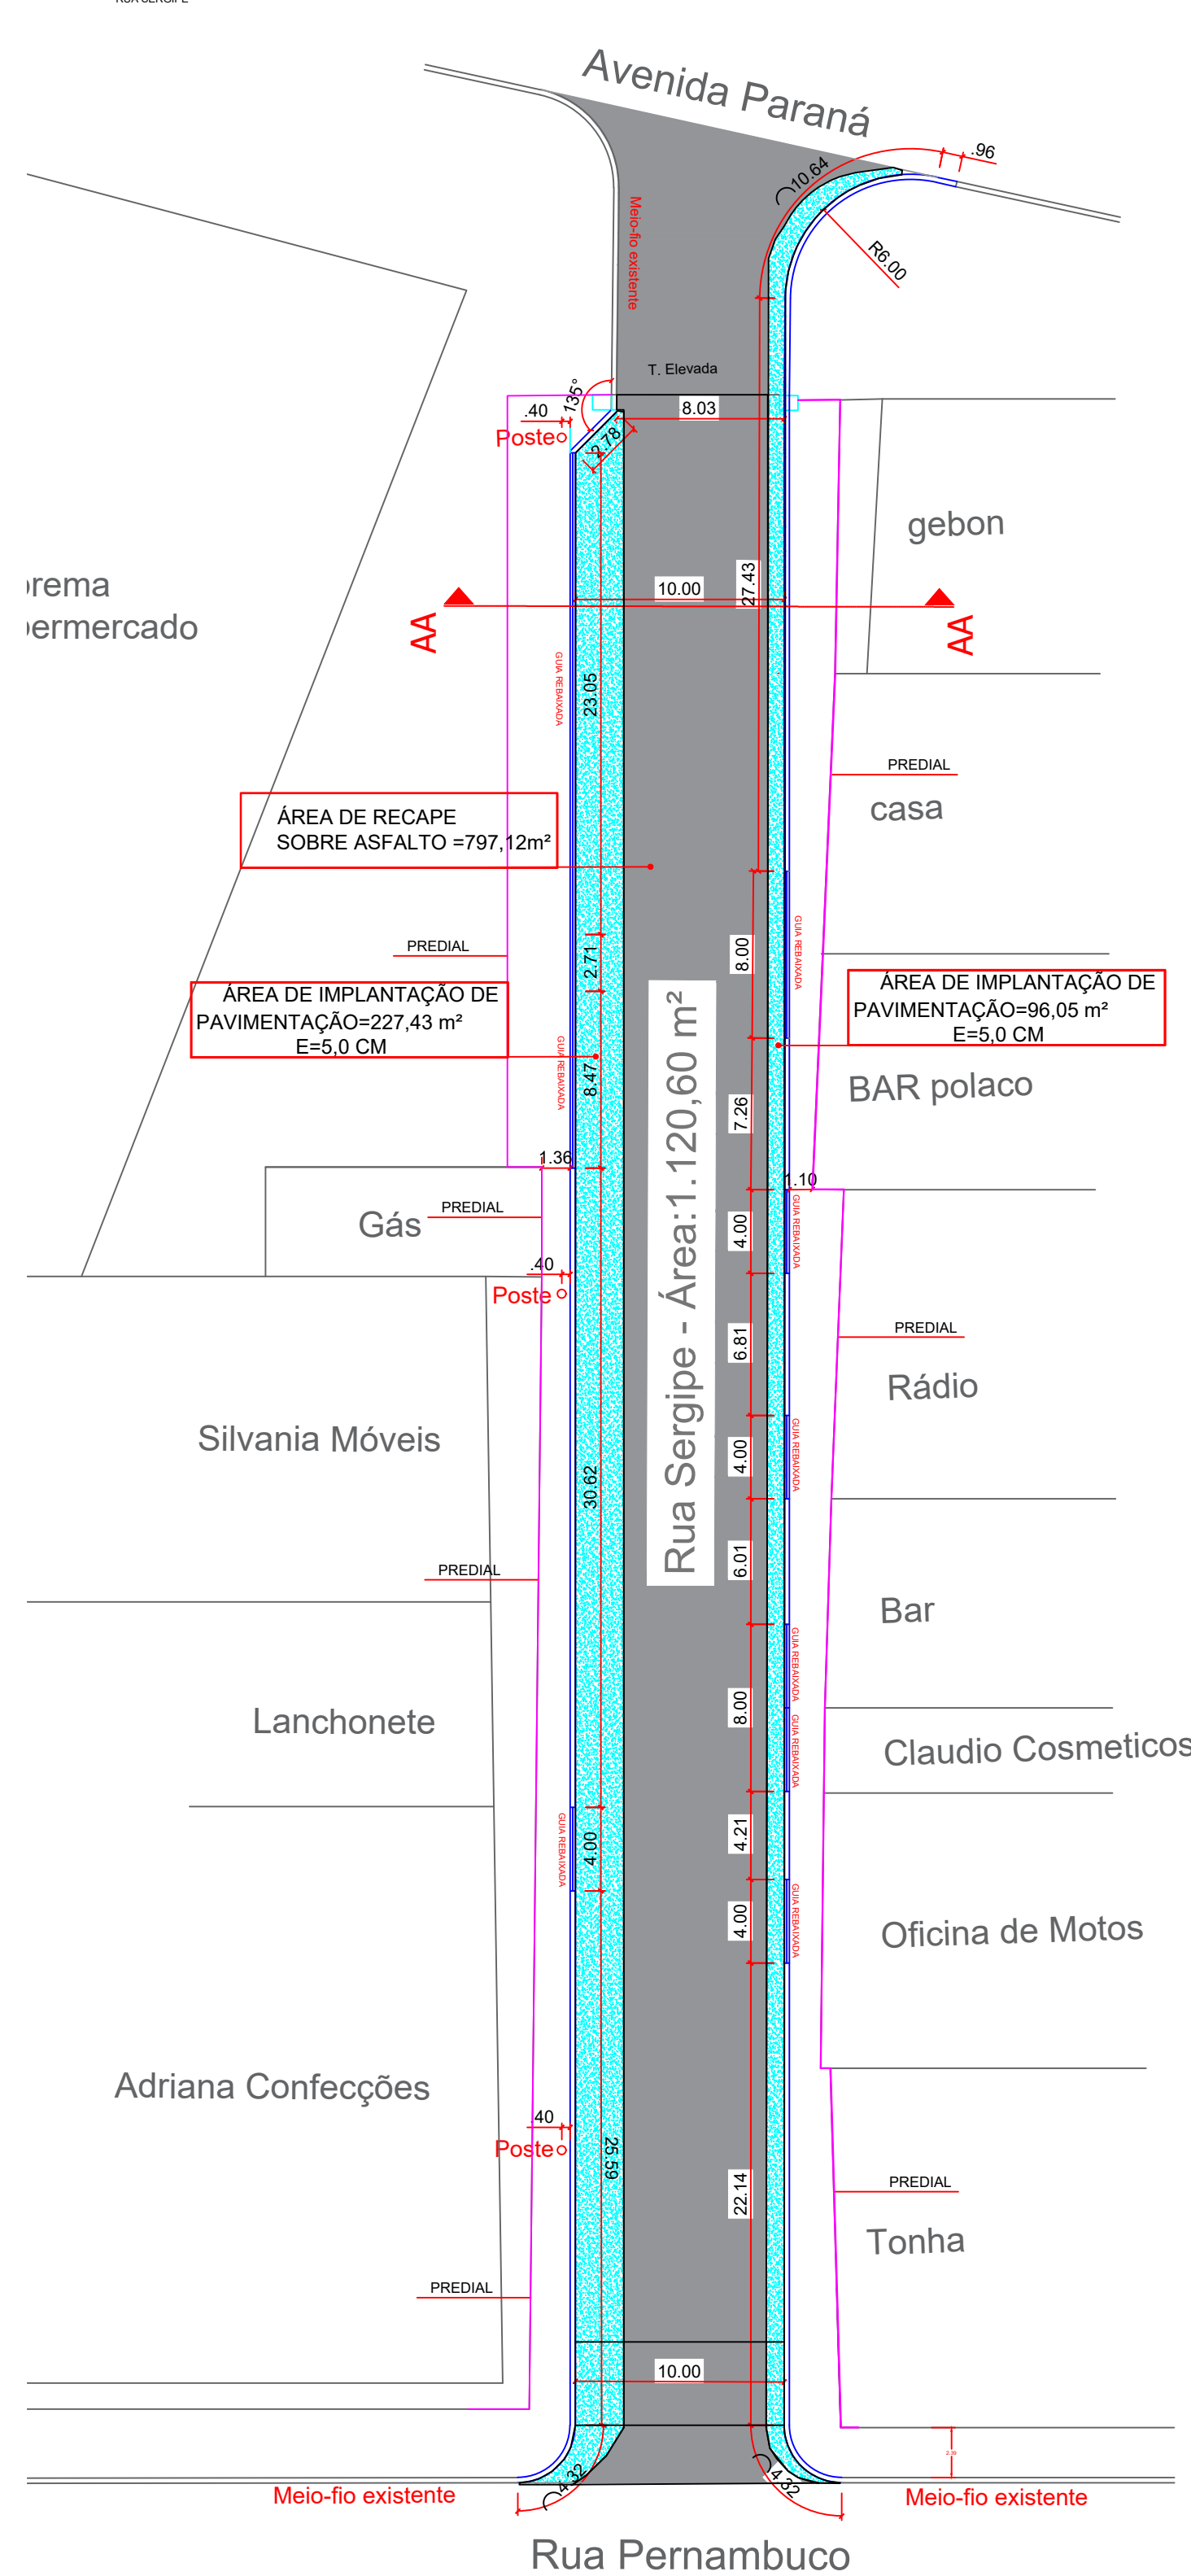


PROJETO DE SUB-BASE E BASE

Escala: 1/200

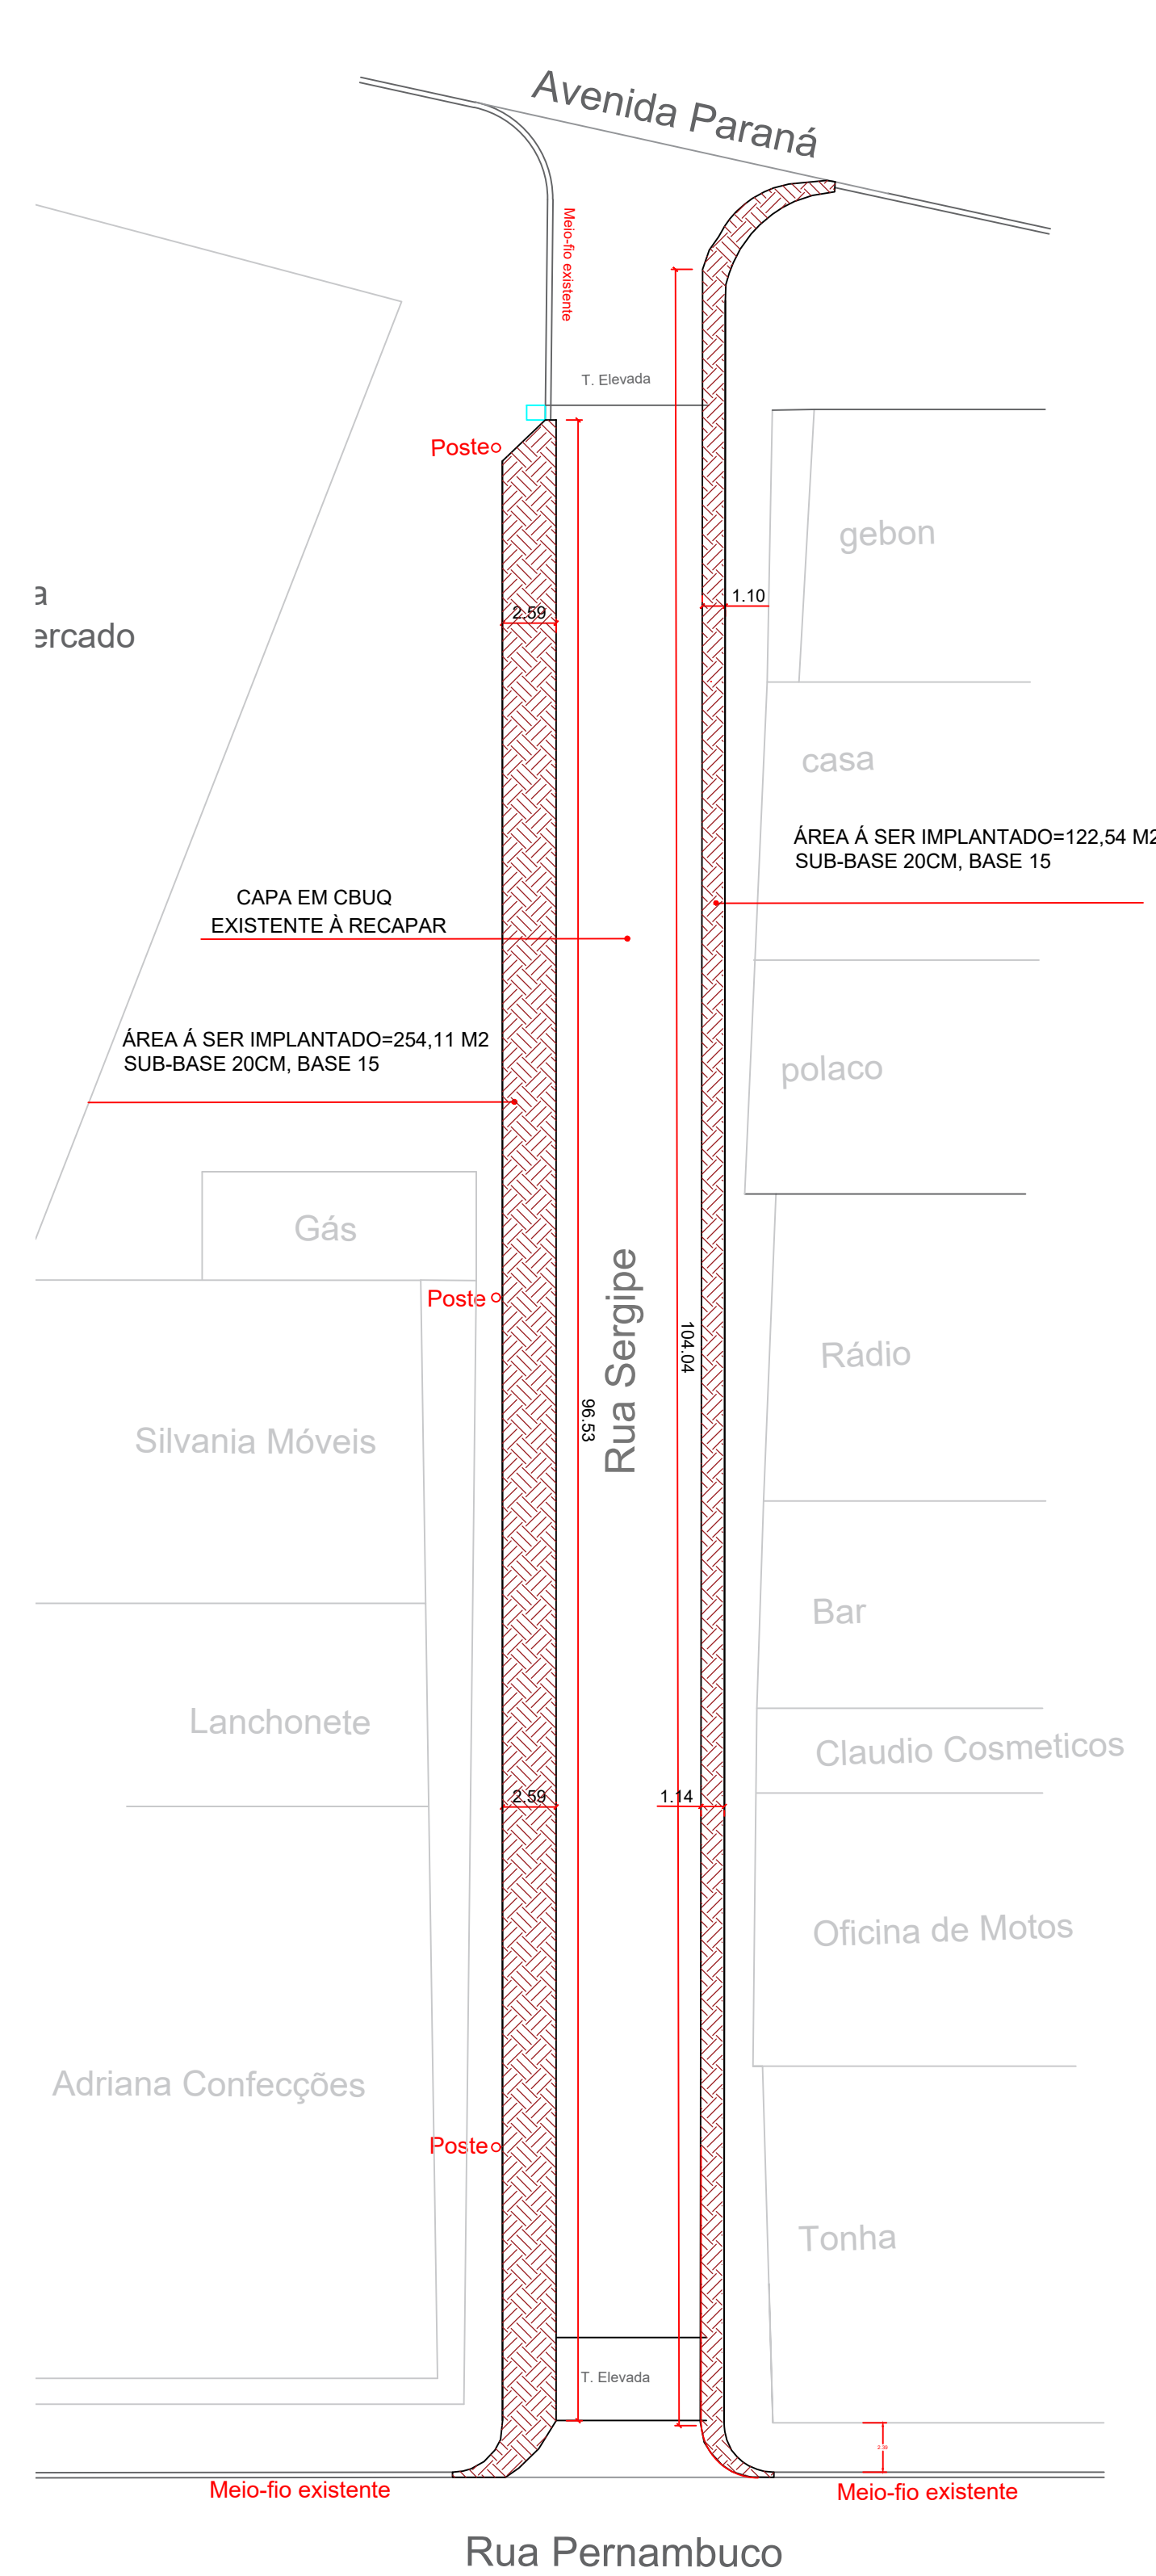


IMPLANTAÇÃO DE PAVIMENTAÇÃO PARA ALARGAMENTO DA PISTA

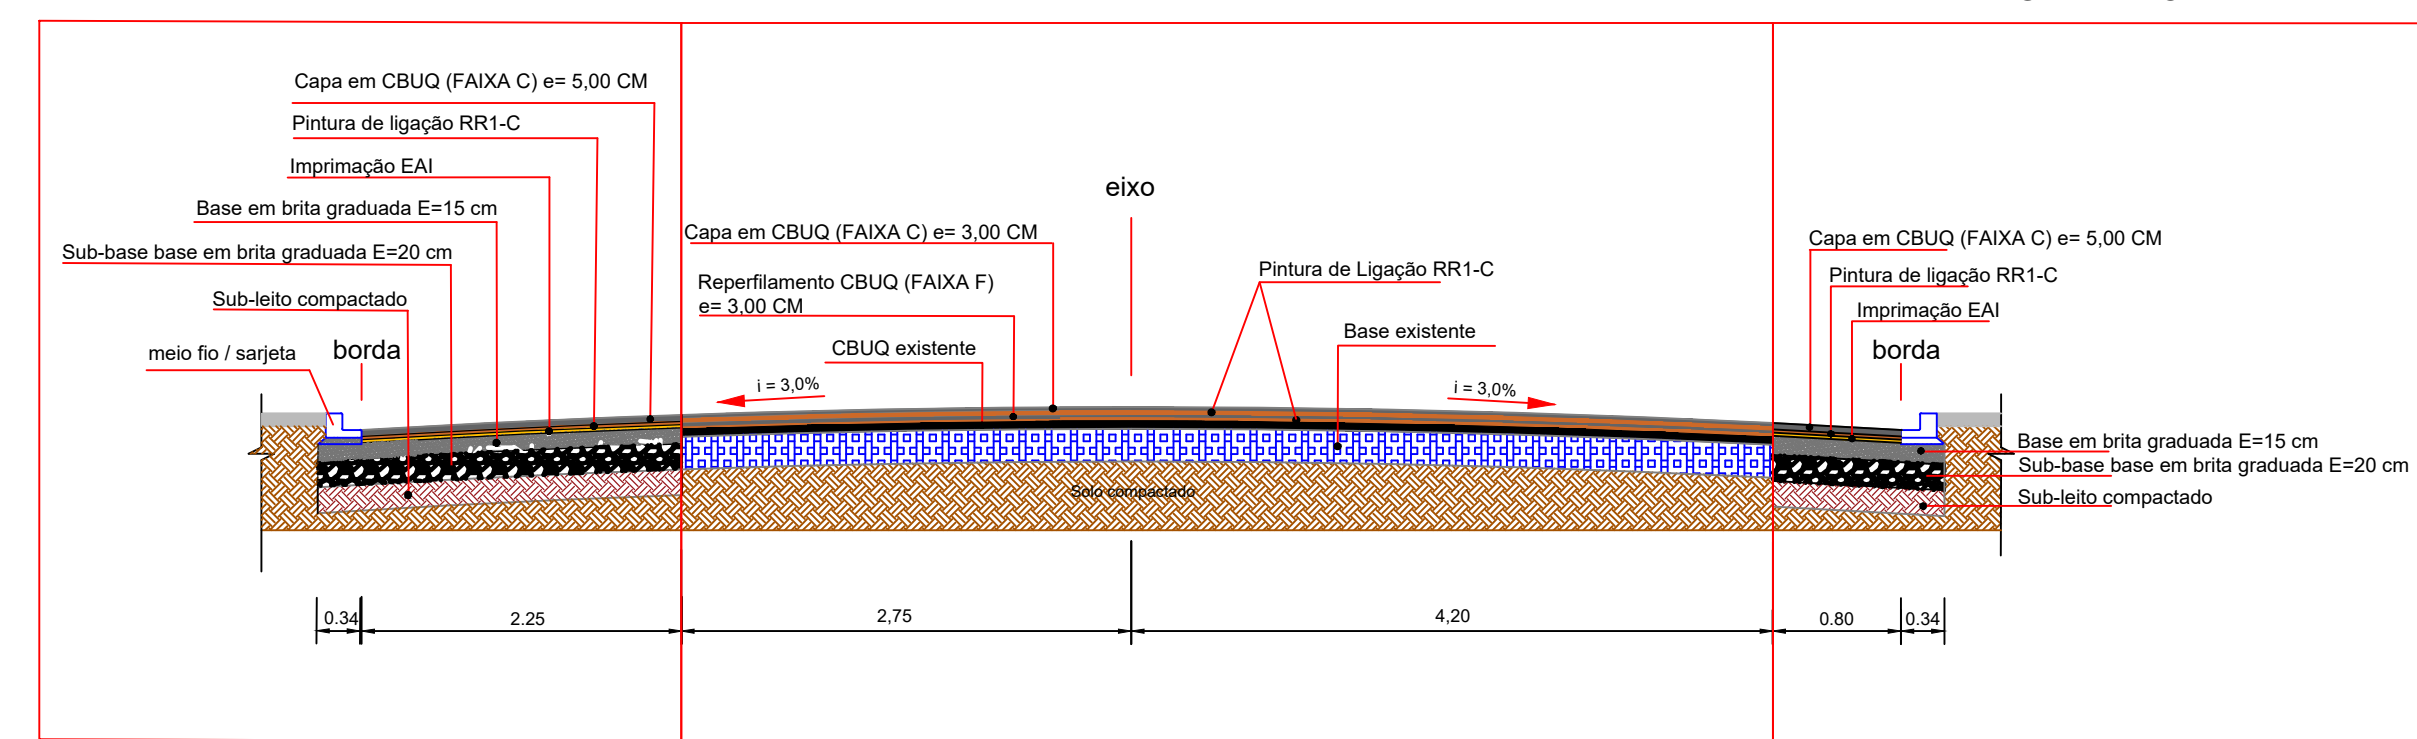


Seção Transversal (Corte AA)  
escala 1:40


IMPLANTAÇÃO DE PAVIMENTAÇÃO PARA ALARGAMENTO DA PISTA

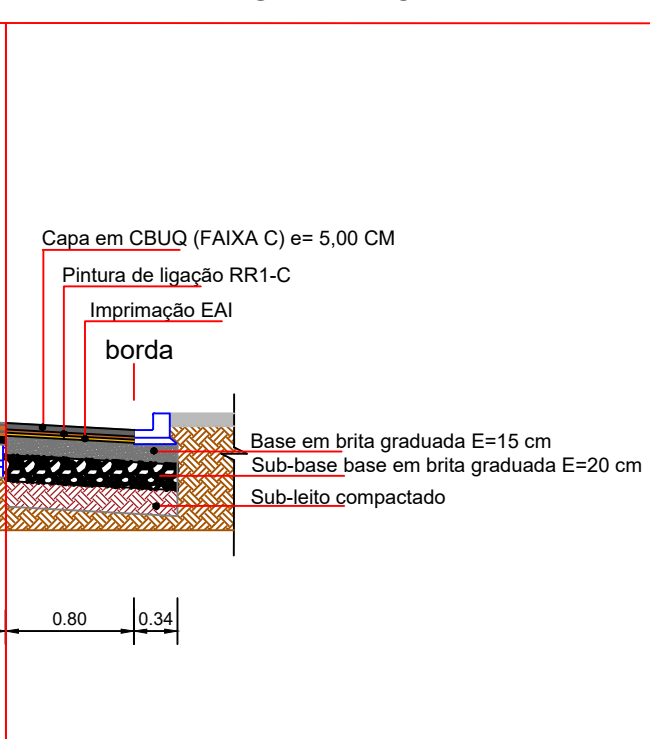


MEIO-FIO COM SARJETA PRÉ-MOLDADO (DER TIPO 2)

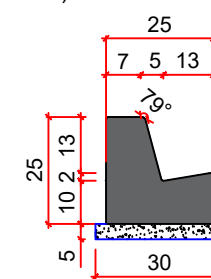

MEIO-FIO COM SARJETA PRÉ-MOLDADO REBAIXADO (DER TIPO 7)

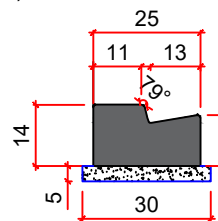

SEÇÃO TRANSVERSAL  
ESCALA 1:10

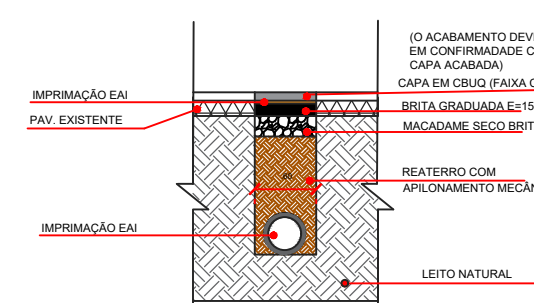

Det. recuperação da escavação da drenagem  
escala 1:50

| SERVIÇOS                               | QUANTIDADES |
|--|-------------|
| Remoção de meio-fio                    | 215,18 m²   |
| Implantação de meio-fio                | 218,36 m²   |
| Área de implantação de sub-base e base | 376,65 m²   |
| Escavação de material 1° cat           | 131,60 m³   |
| Sub-base                               | 75,33 m³    |
| Base                                   | 56,50 m³    |
| Recape sobre asfalto                   | 797,12 M²   |
| Implantação de pavimentação            | 323,48 M²   |
| Recuperação pav. drenagem              | 6,0 m²      |

|   |  |
|---|--|
| DEPARTAMENTO DE ENGENHARIA  | 02/02  |
| TRATA-SE DE PAVIMENTAÇÃO SOBRE PEDRAS IRREGULARES E RECAPE  | TRECHO   |
| ENGENHEIRO DA OBRA<br>RUA SERGIPE (ENTRE A AVENIDA PARANÁ E RUA PERNAMBUCO)                       |  |
| PROJETO DE PAVIMENTAÇÃO   |  |
| PROFESSOR<br>Maycon Lopes Simioni<br>Prefeito do município de Laranjal<br>CPF: 85.684.536/0001-80 | RESPONSÁVEL TÉCNICO PROJETO<br>Paulo Henrique Rodrigues Medeiros<br>Engenheiro Civil - CREA-PR 168.345/O |
| DESENHO: PAULO H.   | ESCALA: Indicada   |
| Laranjal, 19 de junho de 2025.  |  |