
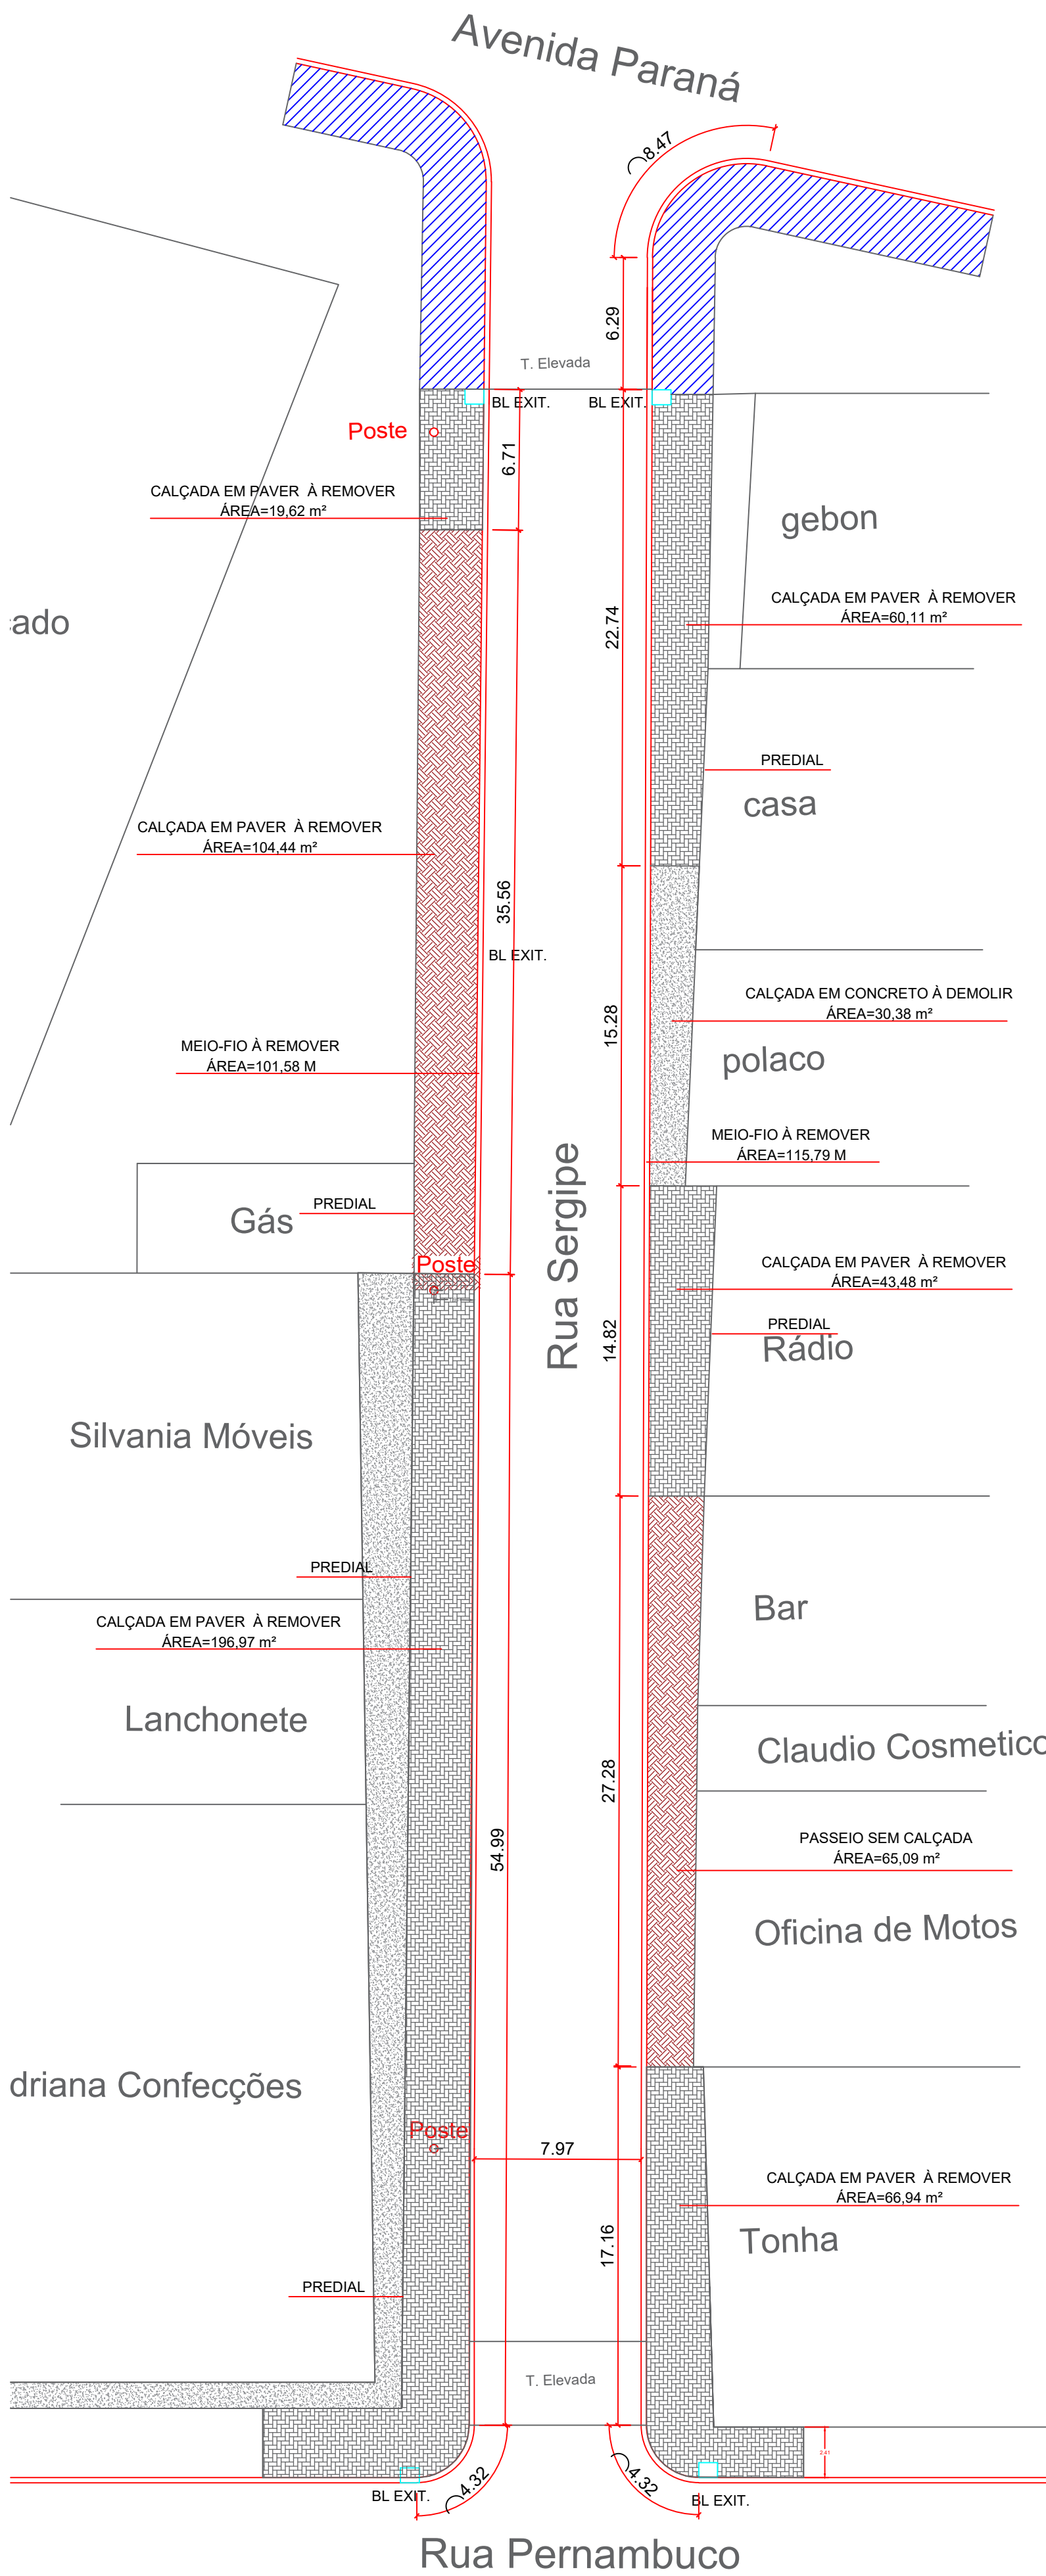






PROJETO DE REMOÇÕES

Escala:.....1/250
RUA SERGIPE

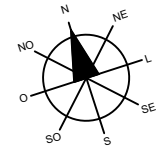

PROJETO DE CALÇADAS


Escala:.....1/250
RUA SERGIPE

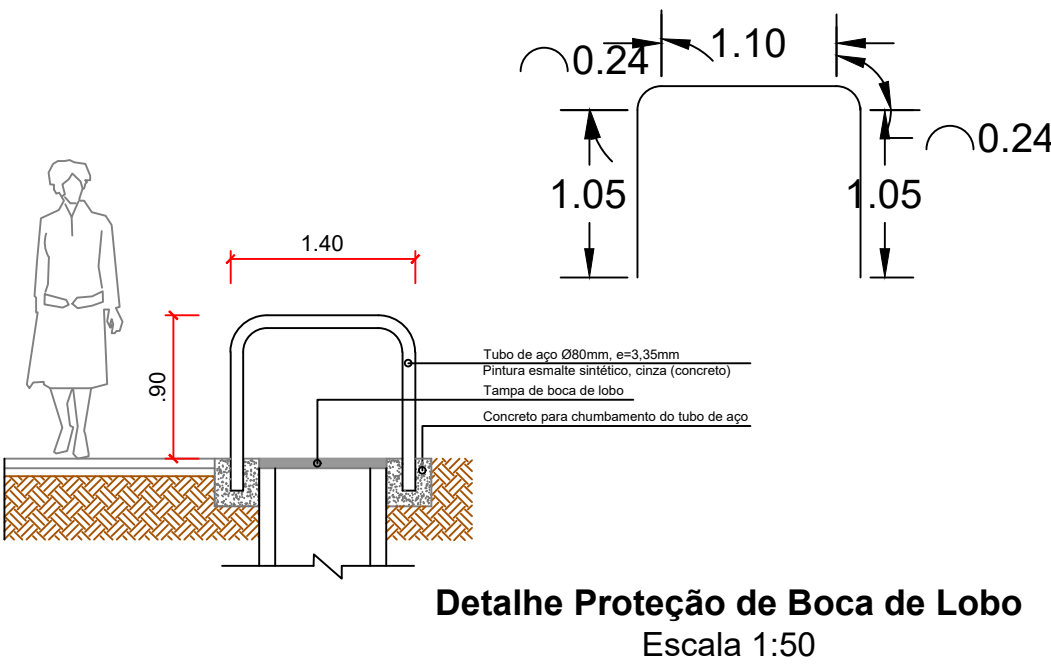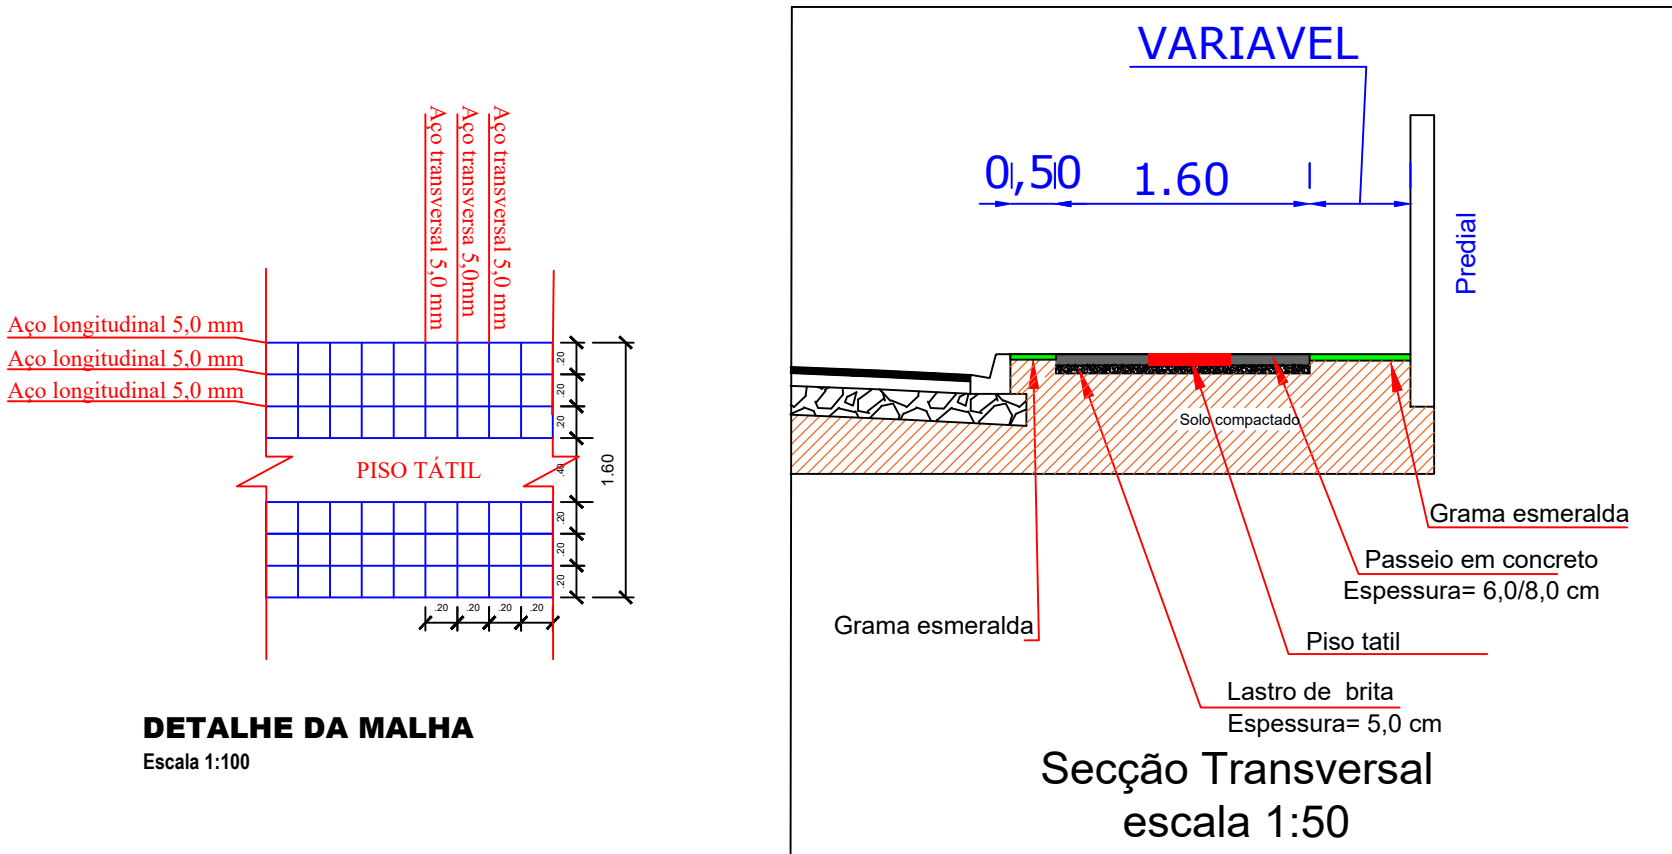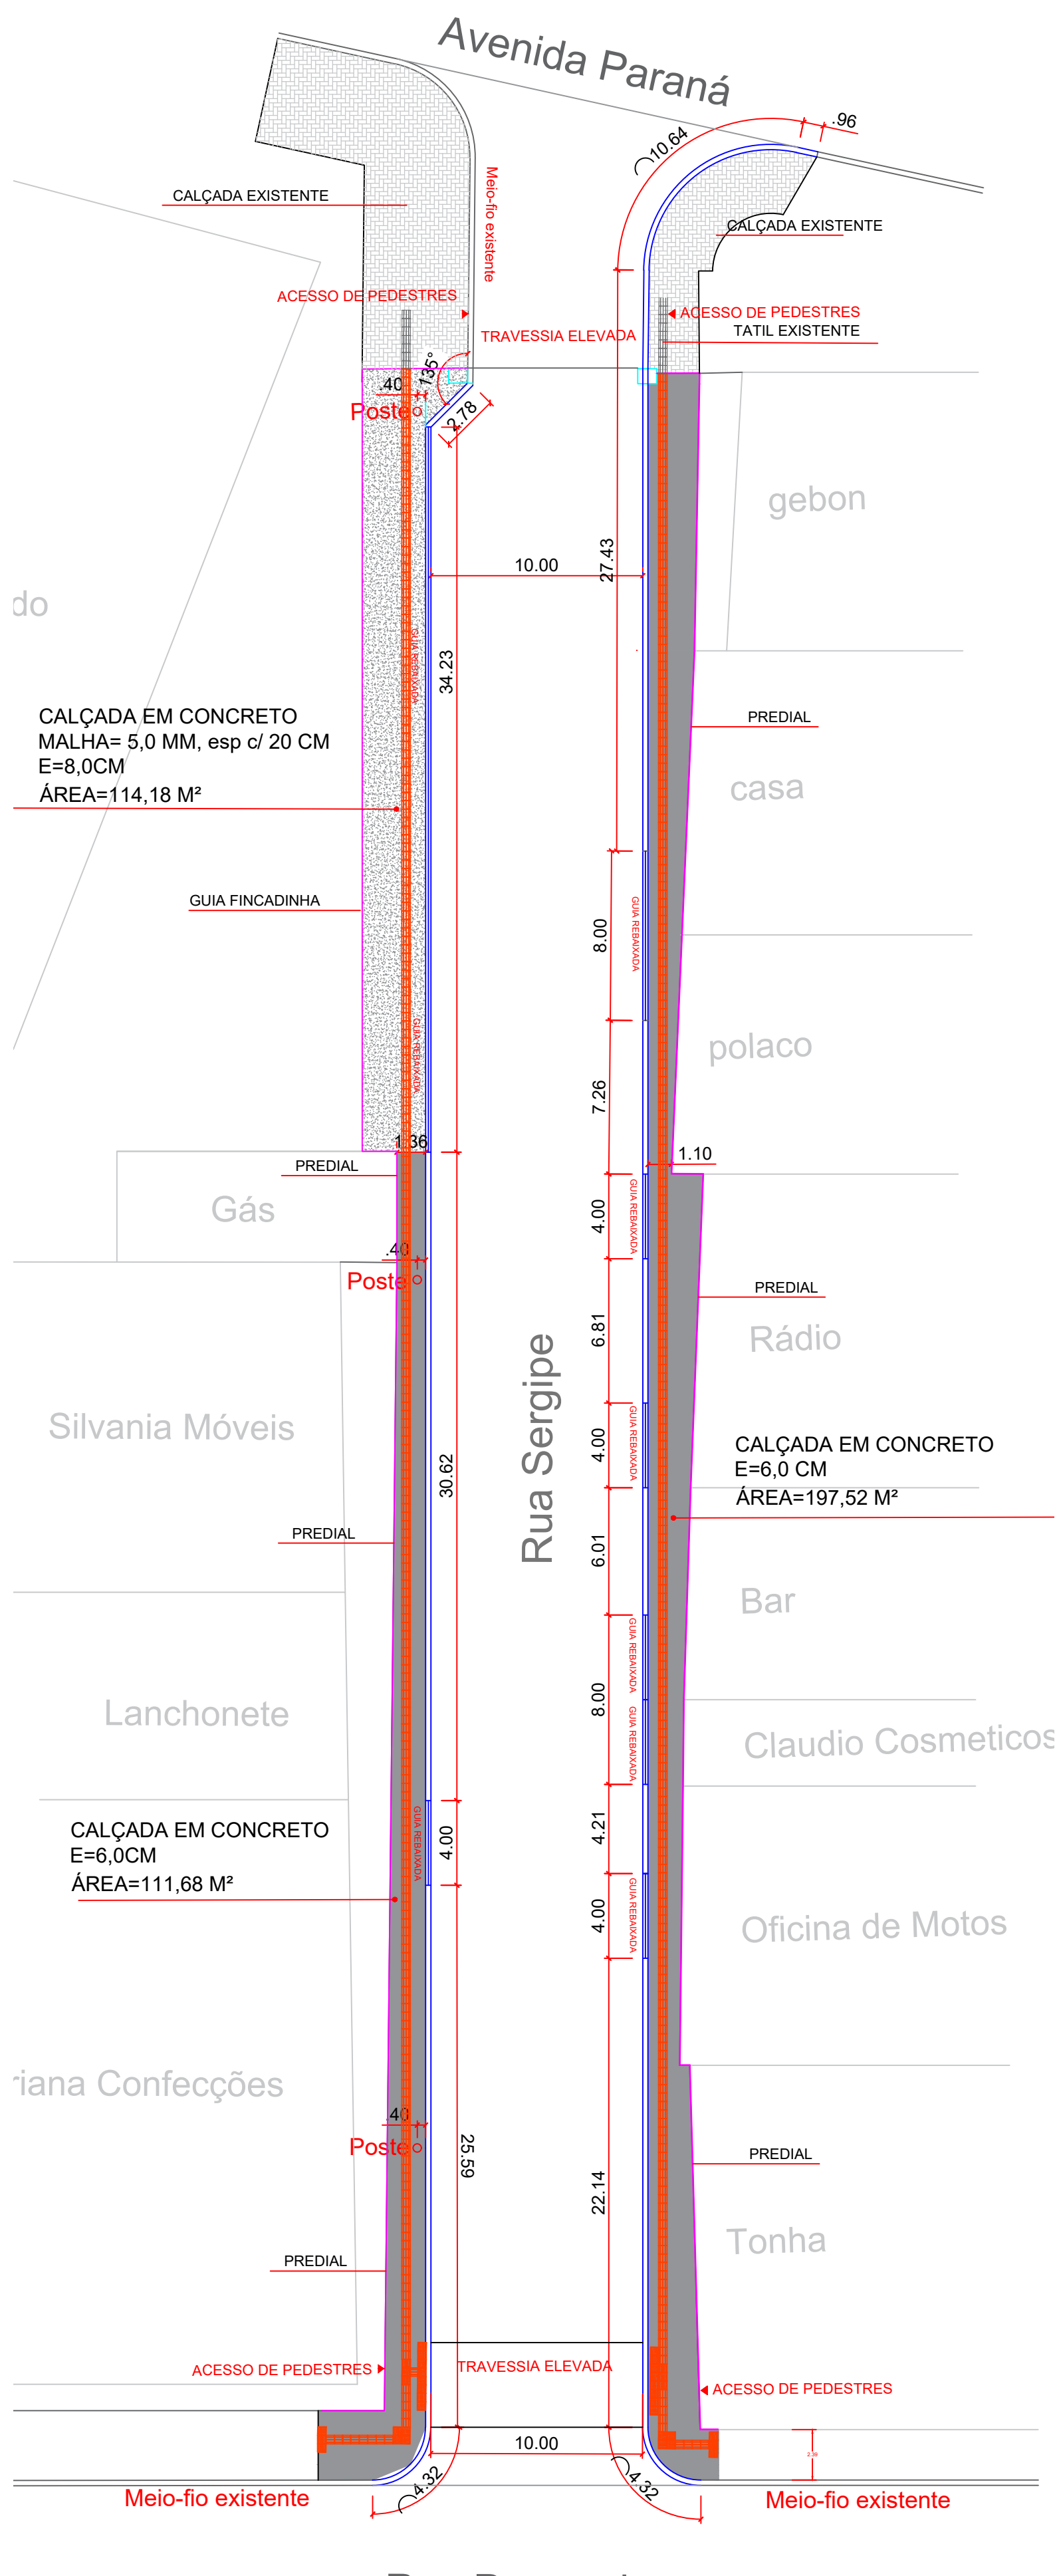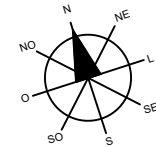

SERVIÇOS	QUANTIDADES
Remoção de meio-fio	215,15 m²
Remoção de Paver	387,12 m²
Demolição de calçada concreto	30,38 m²
Calçada em concreto e=6,0 cm	240,49 m²
Calçada em concreto e=8,0 cm	99,22 m²
Malha de aço 5,0mm	99,22 m²
Piso tátil-alerta/direcional	86,85 m²
Proteção para Boca de lobo	4,0 und

SINALIZAÇÃO TÁTIL DE ALERTA E DIRECIONAL

ESCALA=1/75

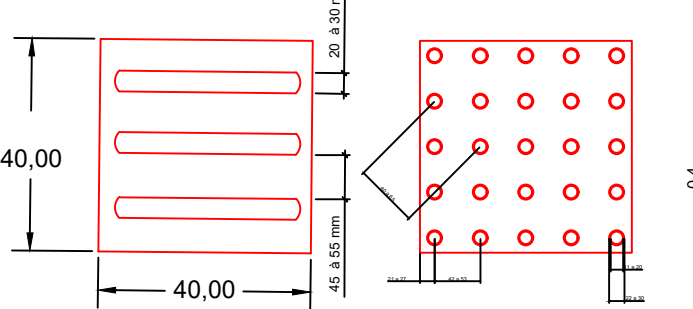

	Mínimo cm	Máximo cm
Diâmetro de base do relevo	24	30
Distância horizontal entre centros de relevo	47	53
Distância diagonal entre centros de relevo	60	75
Altura do relevo	05	05

DEPARTAMENTO DE ENGENHARIA

PRANCHA
02/02

OBRA:
TRATA-SE DE PAVIMENTAÇÃO SOBRE PEDRAS IRREGULARES E RECAPE

ENDEREÇO DA OBRA:
RUA SERGIPE (ENTRE A AVENIDA PARANÁ E RUA PERNAMBUCO)

TRECHO

CONTEÚDO:
PROJETO DE CALÇADAS

PROPRIETÁRIO:
Maycon Lopes Simioni
Prefeito do município de Laranjal
CNPJ: 95.684.536/0001-80

RESPONSÁVEL TÉCNICO PELO PROJETO:
Paulo Henrique Rodrigues Medeiros
Engenheiro Civil - CREA-PR 168.345/D

DESENHO: PAULO H.

ESCALA: Indicada

Laranjal, 19 de junho de 2025.