
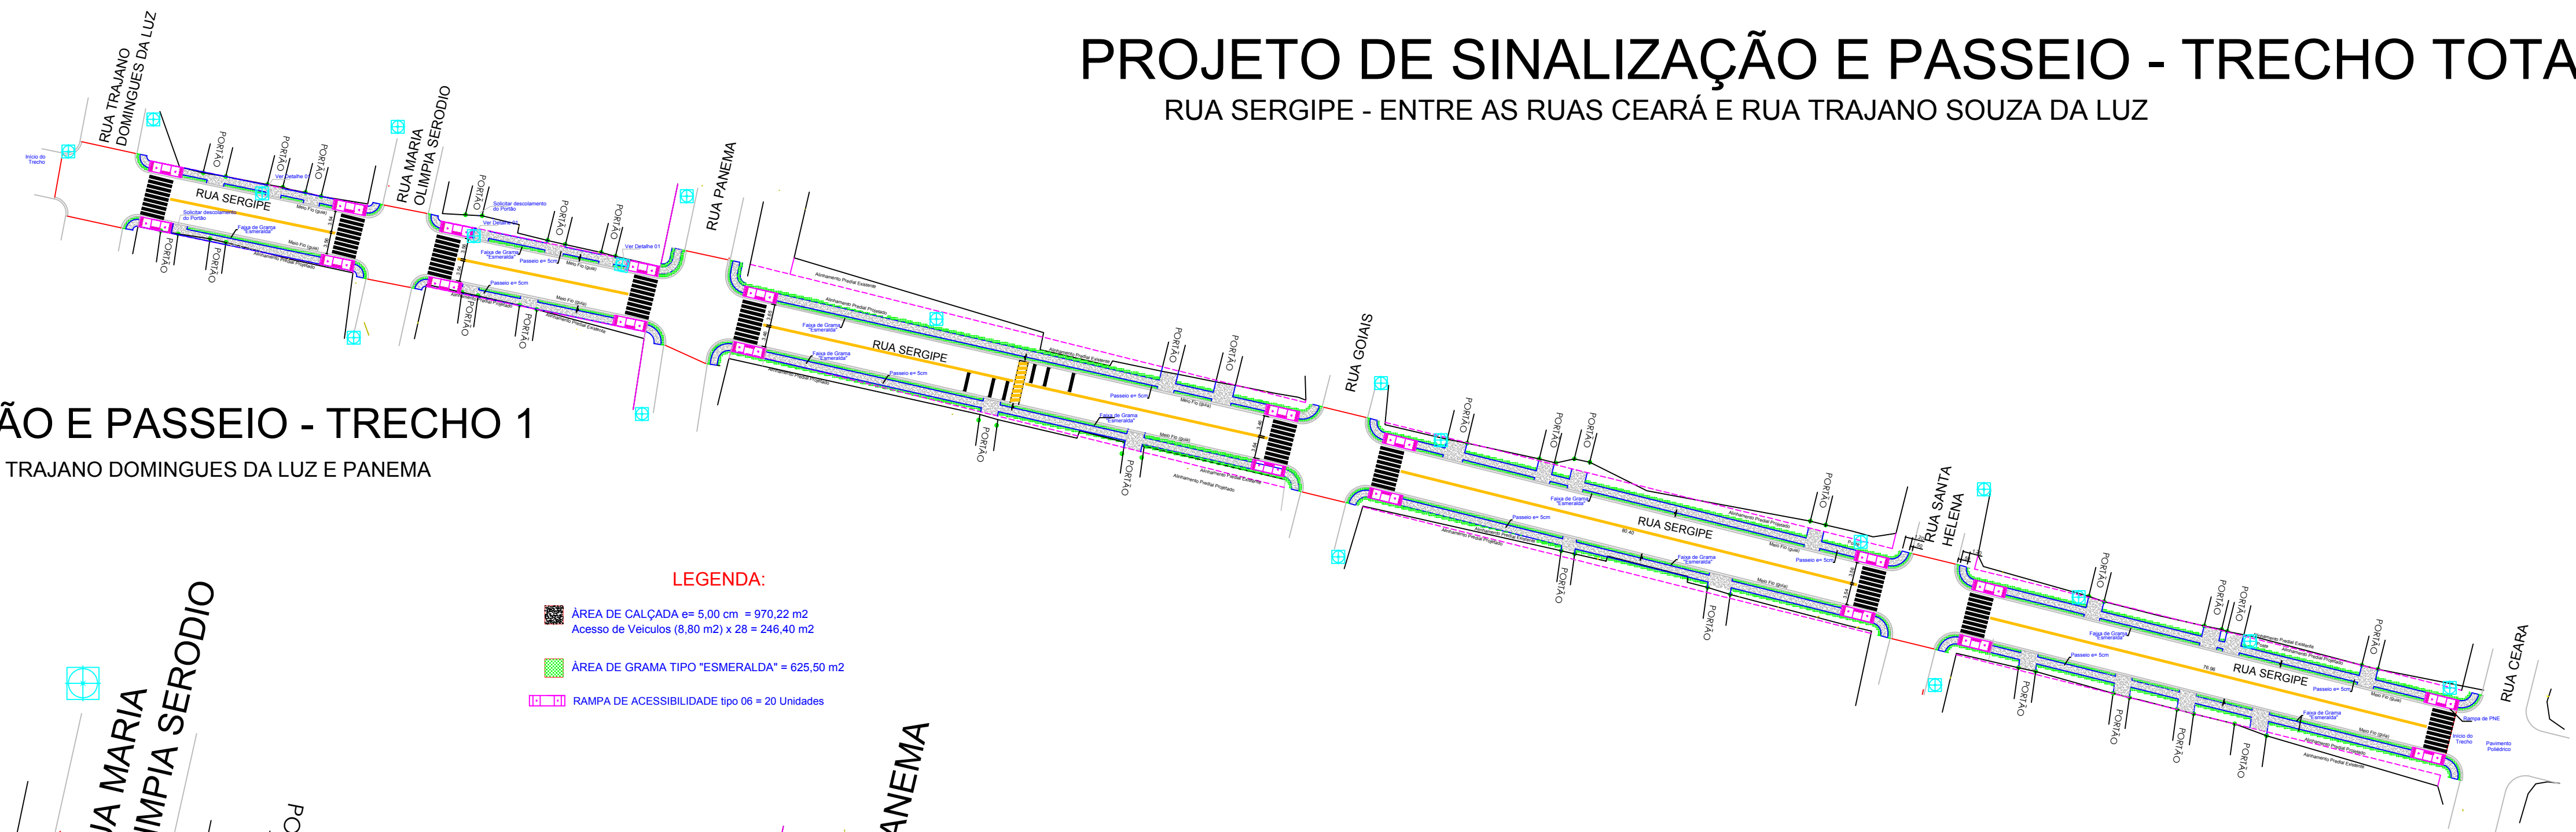



# PROJETO DE SINALIZAÇÃO E PASSEIO - TRECHO TOTAL

## RUA SERGIPE - ENTRE AS RUAS CEARÁ E RUA TRAJANO SOUZA DA LUZ

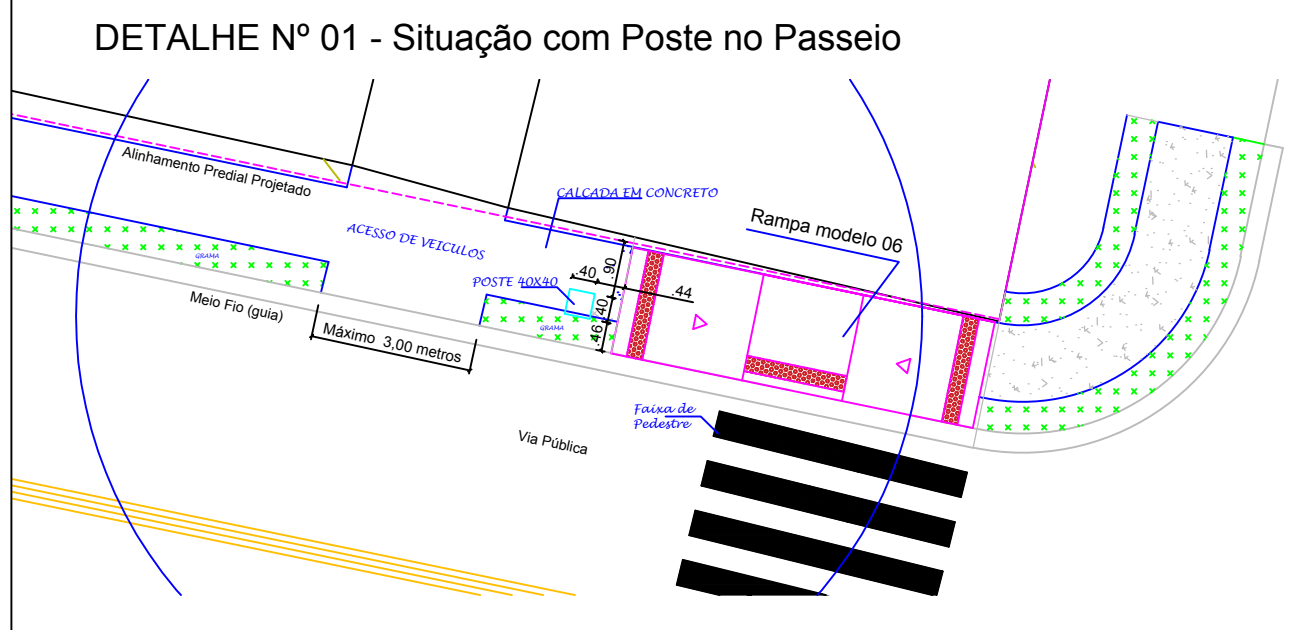

### PROJETO DE SINALIZAÇÃO E PASSEIO - TRECHO 1



#### RUA SERGIPE - ENTRE AS RUAS TRAJANO DOMINGUES DA LUZ E PANEMA

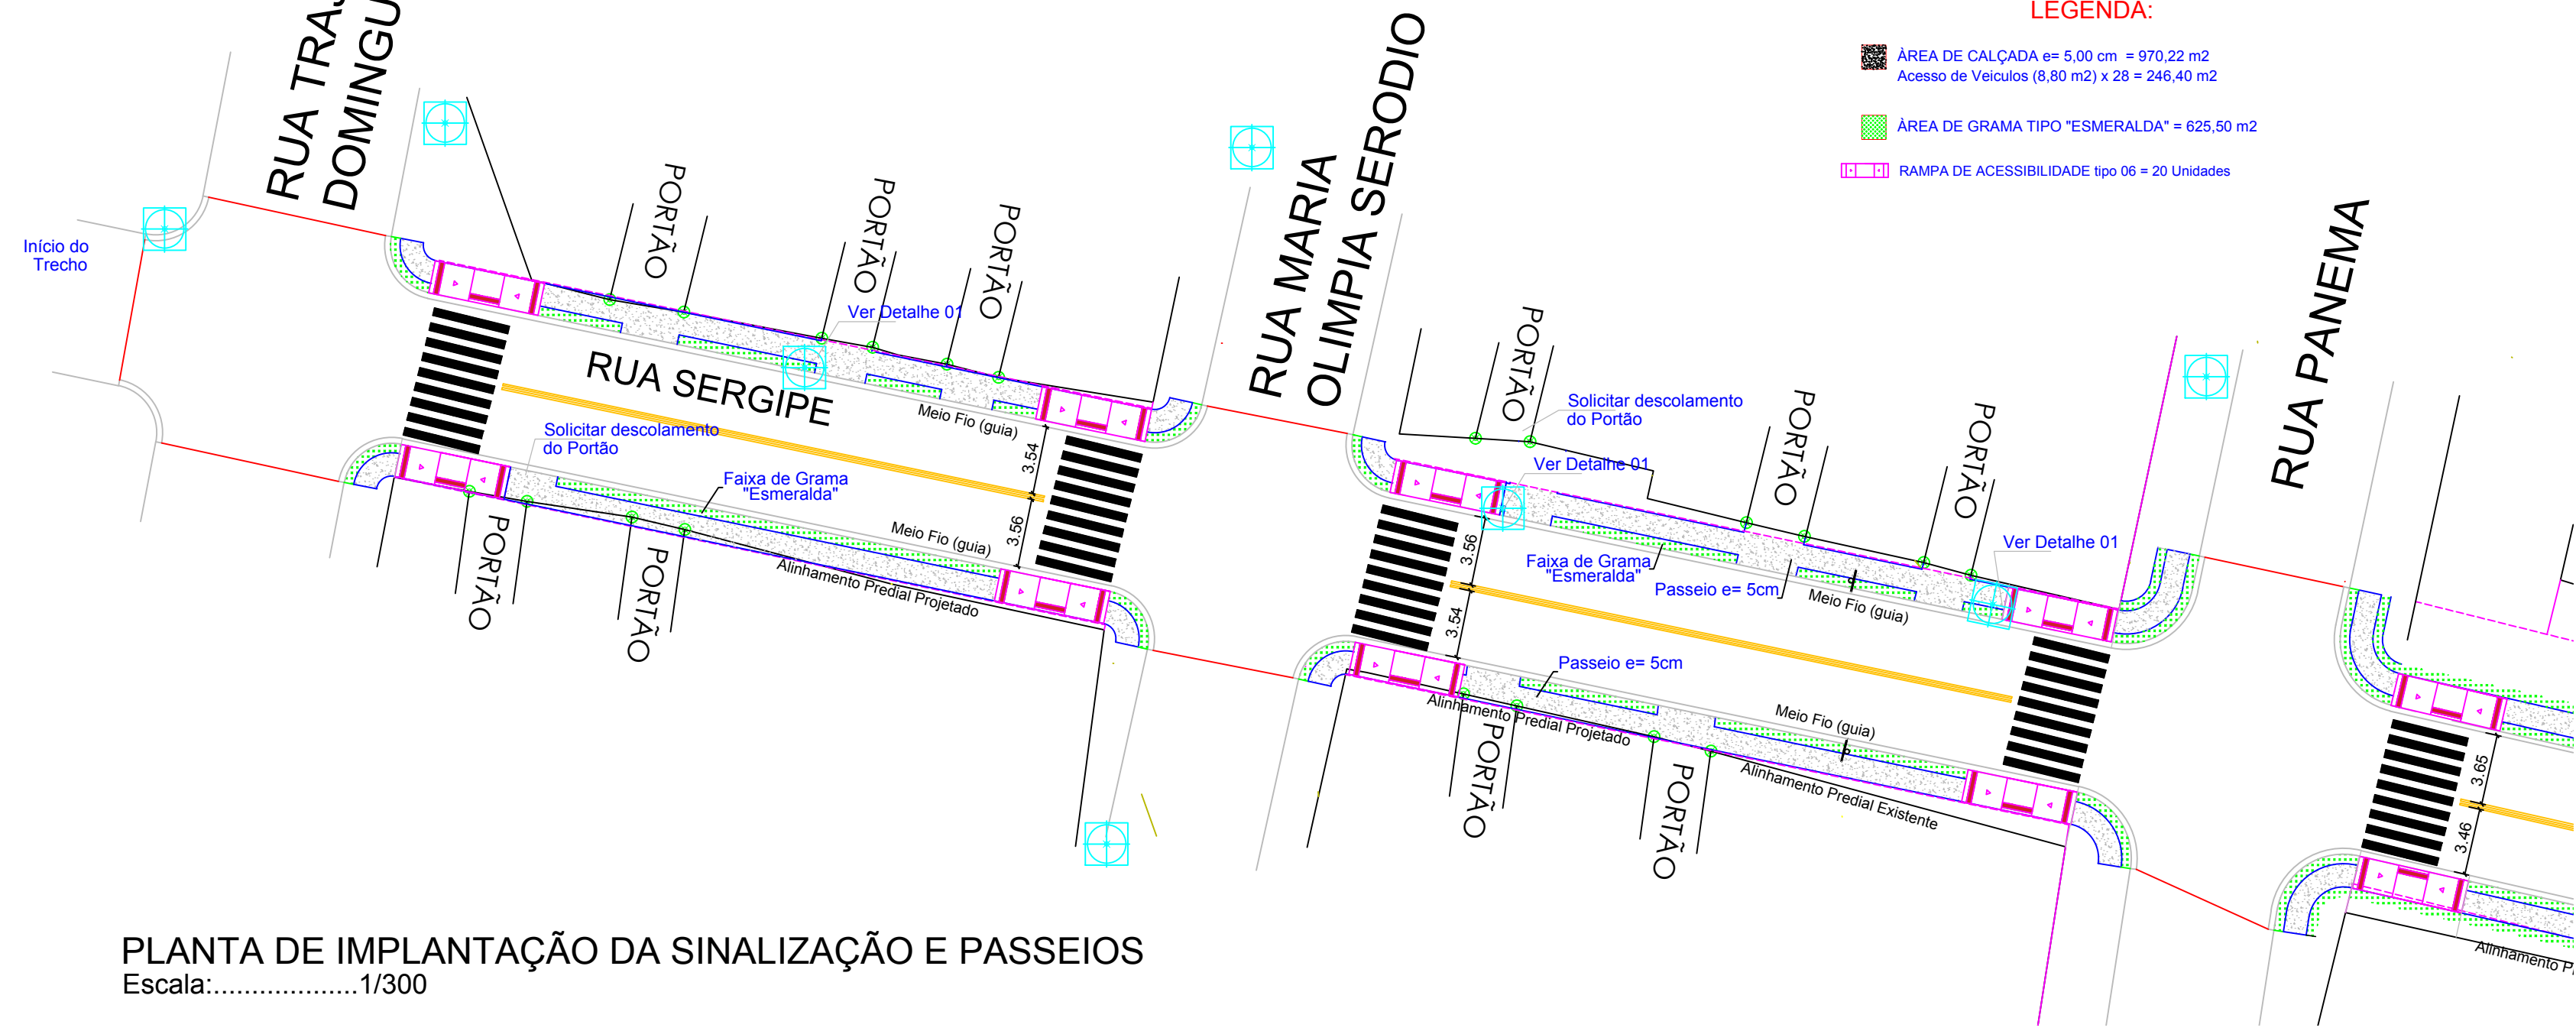

- LEGENDA:**
- ÁREA DE CALÇADA e= 5,00 cm = 970,22 m<sup>2</sup>  
Acesso de Veículos (8,80 m<sup>2</sup>) x 28 = 246,40 m<sup>2</sup>
  - ÁREA DE GRAMA TIPO "ESMERALDA" = 625,50 m<sup>2</sup>
  - RAMPA DE ACESSIBILIDADE tipo 06 = 20 Unidades

### PLANTA DE IMPLANTAÇÃO DA SINALIZAÇÃO E PASSEIOS

Escala:.....1/1000

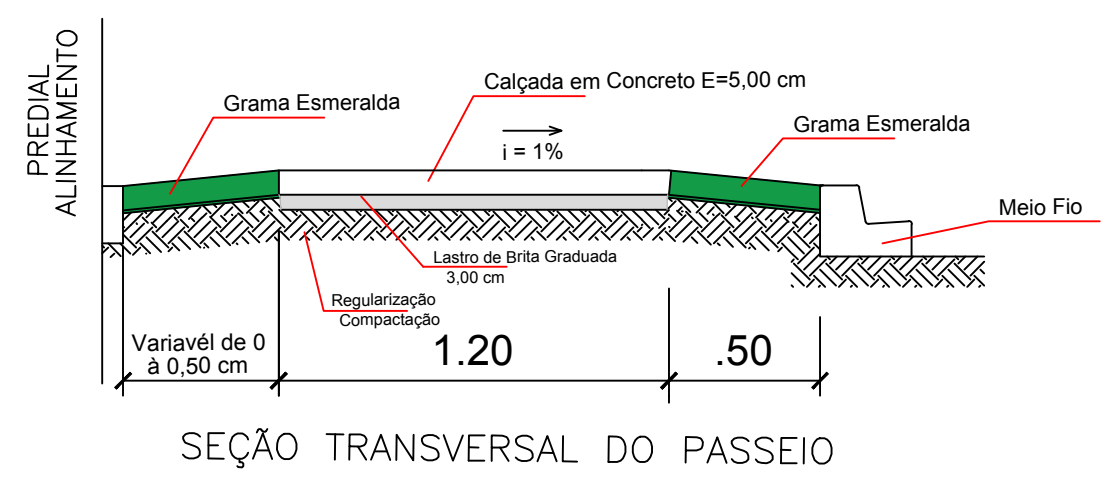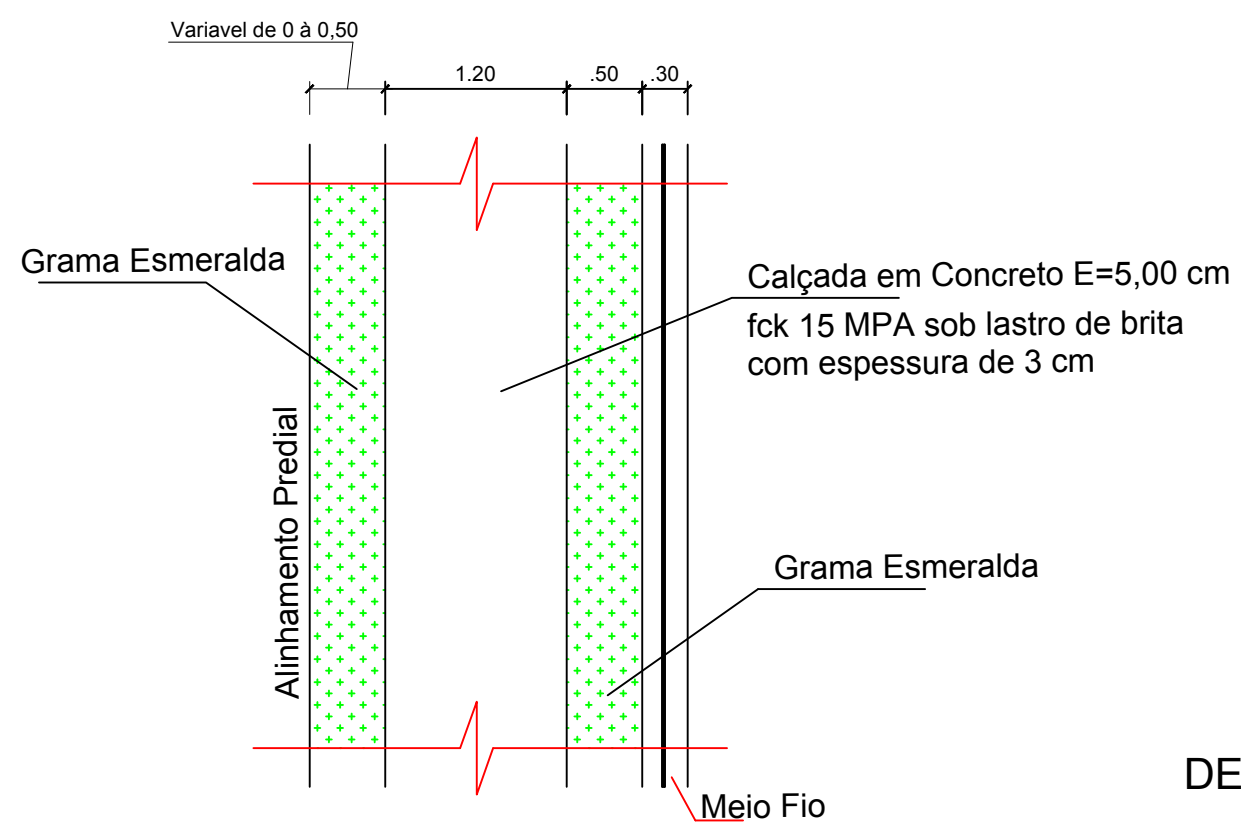


SEÇÃO TRANSVERSAL DO PASSEIO

### PLANTA DE IMPLANTAÇÃO DA SINALIZAÇÃO E PASSEIOS


Escala:.....1/300

### PROJETO DE SINALIZAÇÃO E PASSEIO - TRECHO 2

RUA SERGIPE - ENTRE AS RUAS PANEMA E GOIAIS

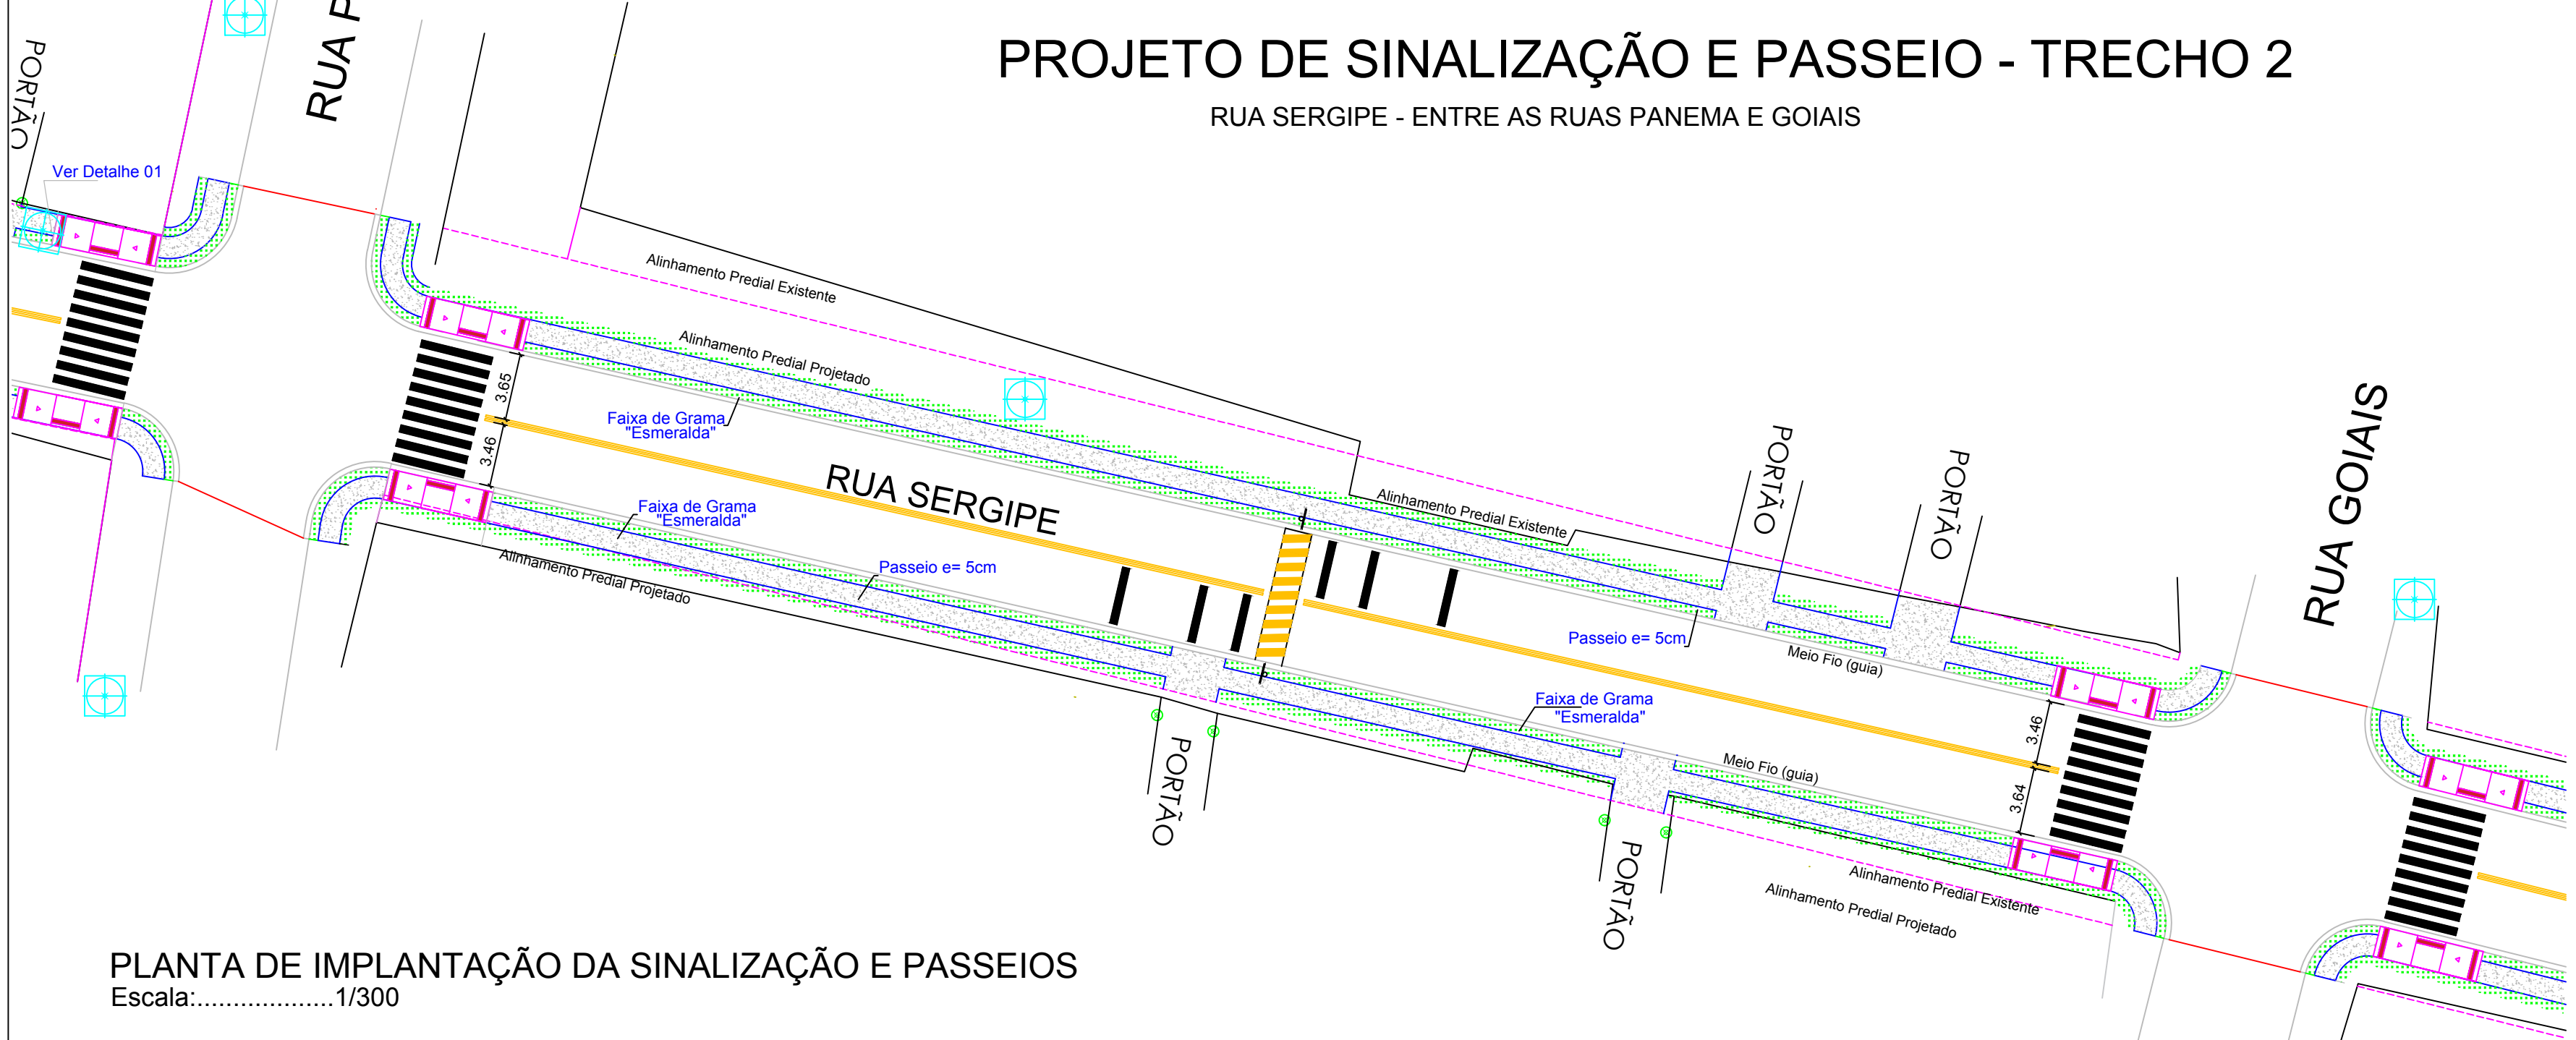


### DETALHE DO PASSEIO

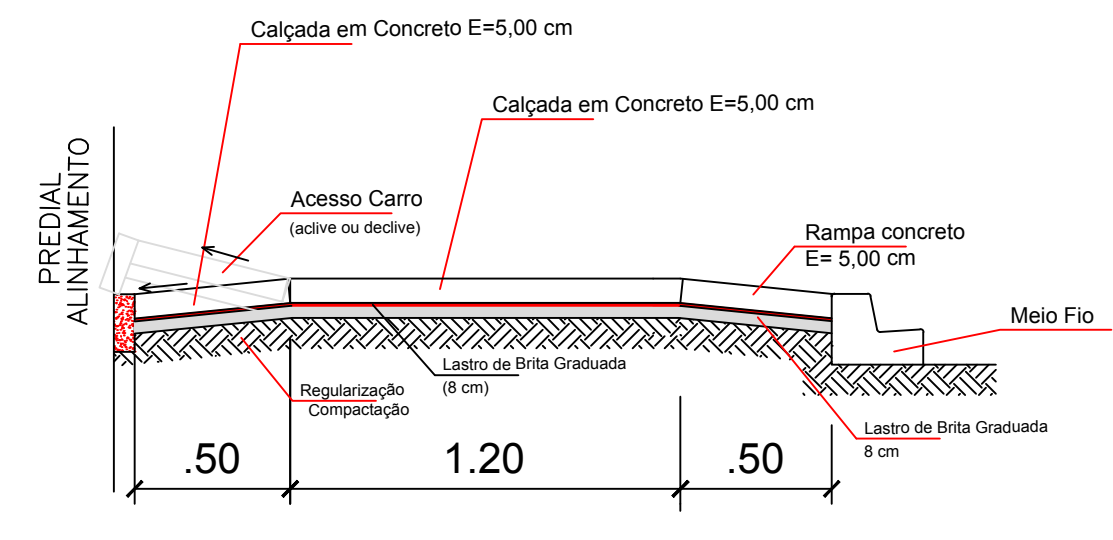

RAMPA DE ACESSO A VEICULOS

Obs: a Largura de cada acesso de Veículos é de no máximo 3,00 metros

### DETALHAMENTO DA RAMPA DE ACESSIBILIDADE - Mod 06

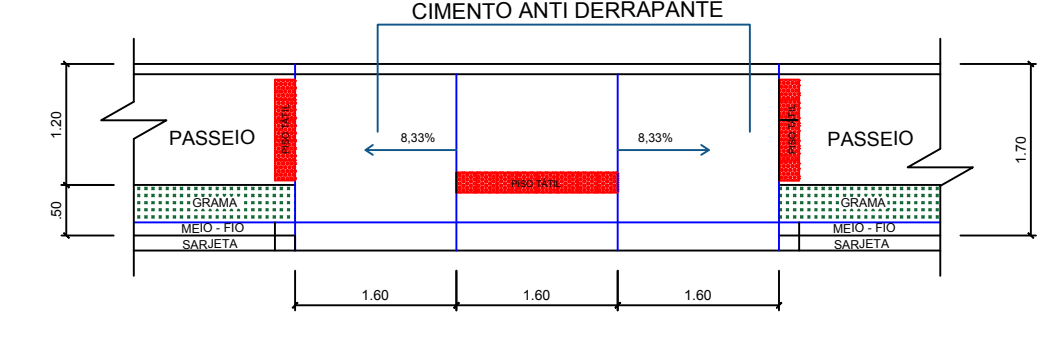

### PLANTA DE ACESSIBILIDADE



PRANCHA A1

### PLANTA DE IMPLANTAÇÃO DA SINALIZAÇÃO E PASSEIOS

Escala:.....1/300

Município de **Laranjal**  
Uma nova cidade pra nossa gente!

CNPJ: 95.684.536/0001-80 Fone: 42 3645 1149 e-mail: pmlaranjal@gmail.com  
Rua Pernambuco nº 501, Centro CEP 55275-000 Laranjal - PE

OBRA:	DESENHO:	DATA:	ÚLT. REVISÃO:
PROJETO DE PAVIMENTAÇÃO ASFÁLTICA	DANILO NEVES	18/05/17	23/03/2021
PROJETO DE LOCAÇÃO DOS PASSEIOS E SINALIZAÇÃO DE TRÁNSITO	ARQUIVO:		
REFERÊNCIA:	ESTATÍSTICAS:		
<ul style="list-style-type: none"> <li>LOCAÇÃO DO TRECHO DE PAVIMENTAÇÃO</li> <li>RUA SERGIPE ENTRE AS RUAS TRAJANO SOUZA DA LUZ E CEARÁ</li> </ul>	ÁREA DE CALÇADA e= 5,00 cm = 970,22 m <sup>2</sup> Acesso de Veículos (8,80 m <sup>2</sup> ) x 28 = 246,40 m <sup>2</sup> ÁREA DE GRAMA TIPO "ESMERALDA" = 625,50 m <sup>2</sup> RAMPA DE ACESSIBILIDADE tipo 06 = 20 Unidades		
RESP. TÉCNICO:	PROPRONTE:	ESCALA:	
Paulo Henrique R. Medeiros	João Elinton Dutra	INDICADA	
Engenheiro Civil - CREA: PR-168.345/D	Prefeito Municipal	FOLHA:	
		03/03	