



PROJETO GEOMÉTRICO - ENTRE AS E0 - E30
ESCALA 1:750

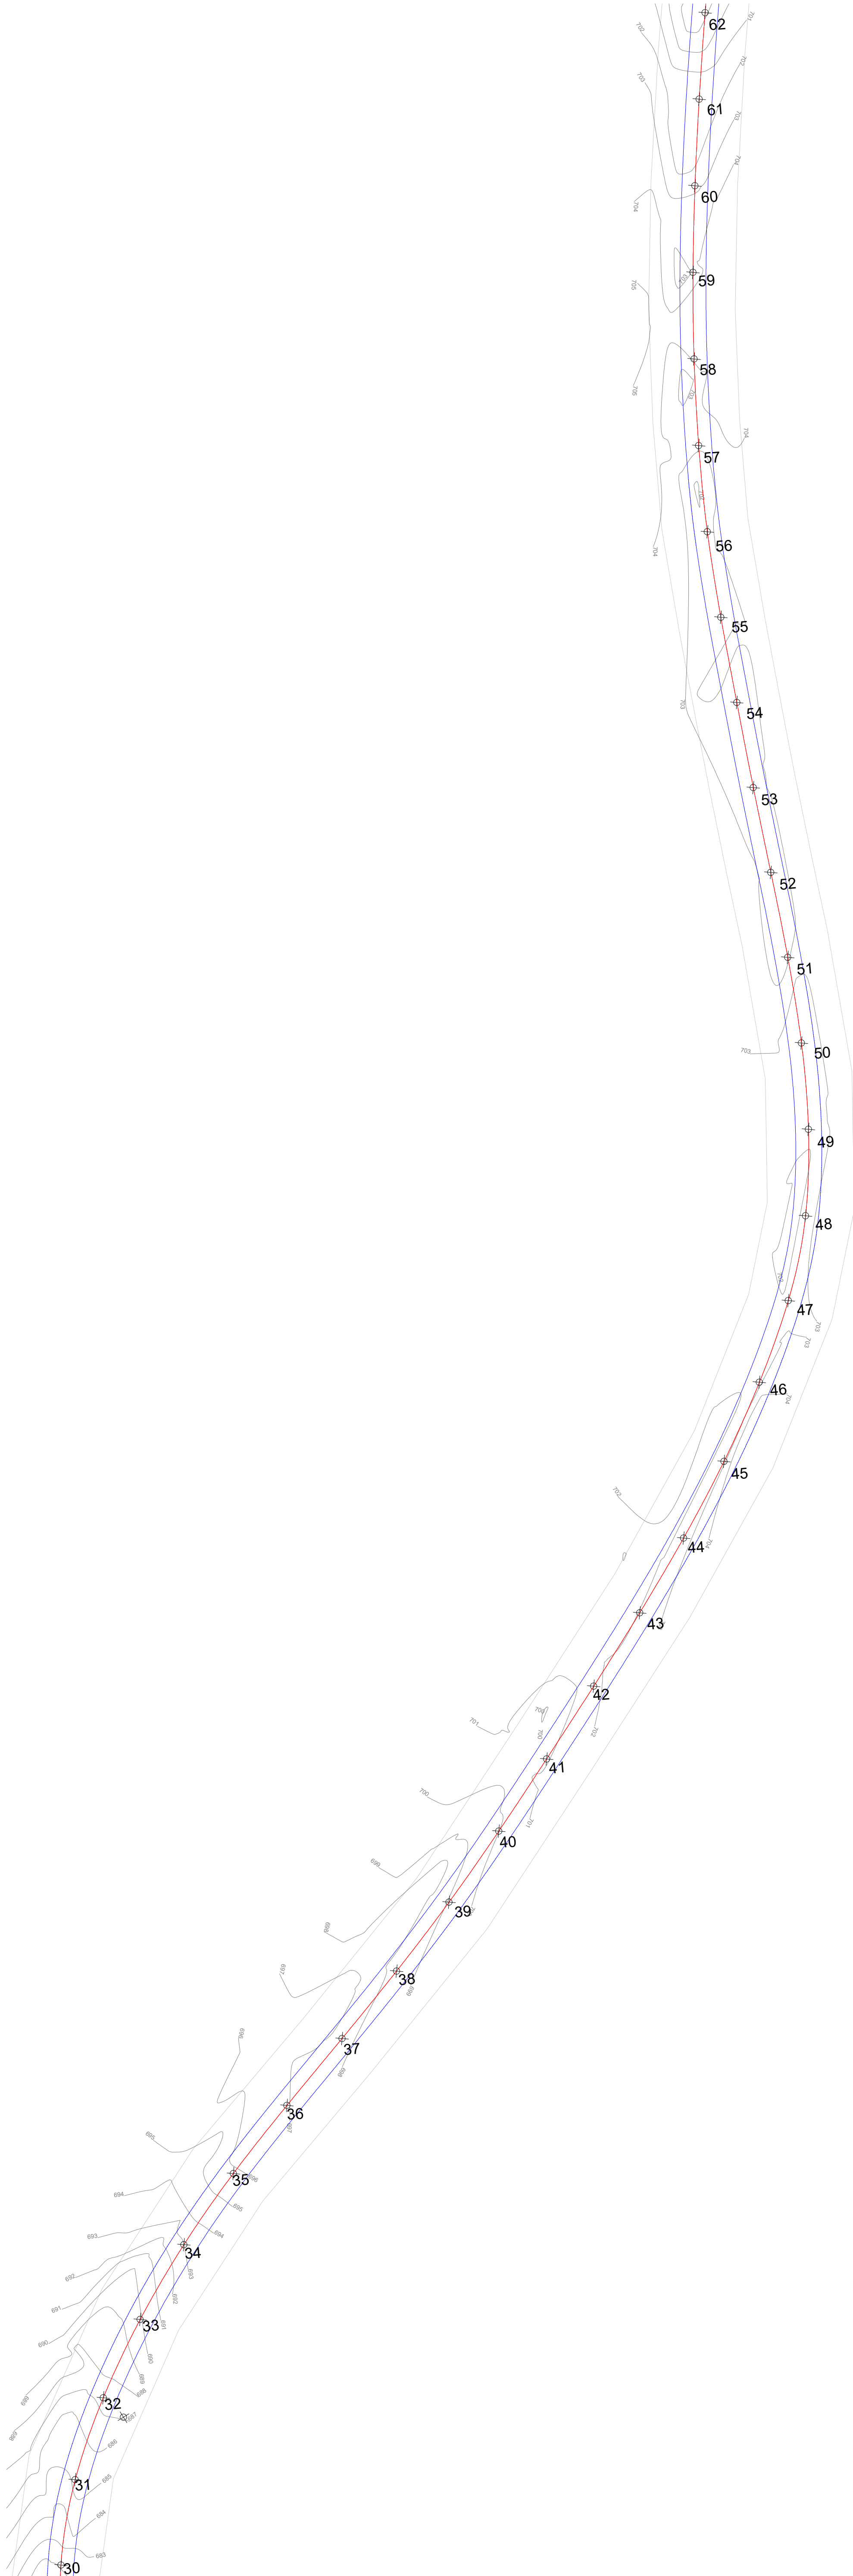


PROJETO GEOMÉTRICO - ENTRE AS E30 - E62
ESCALA 1:750

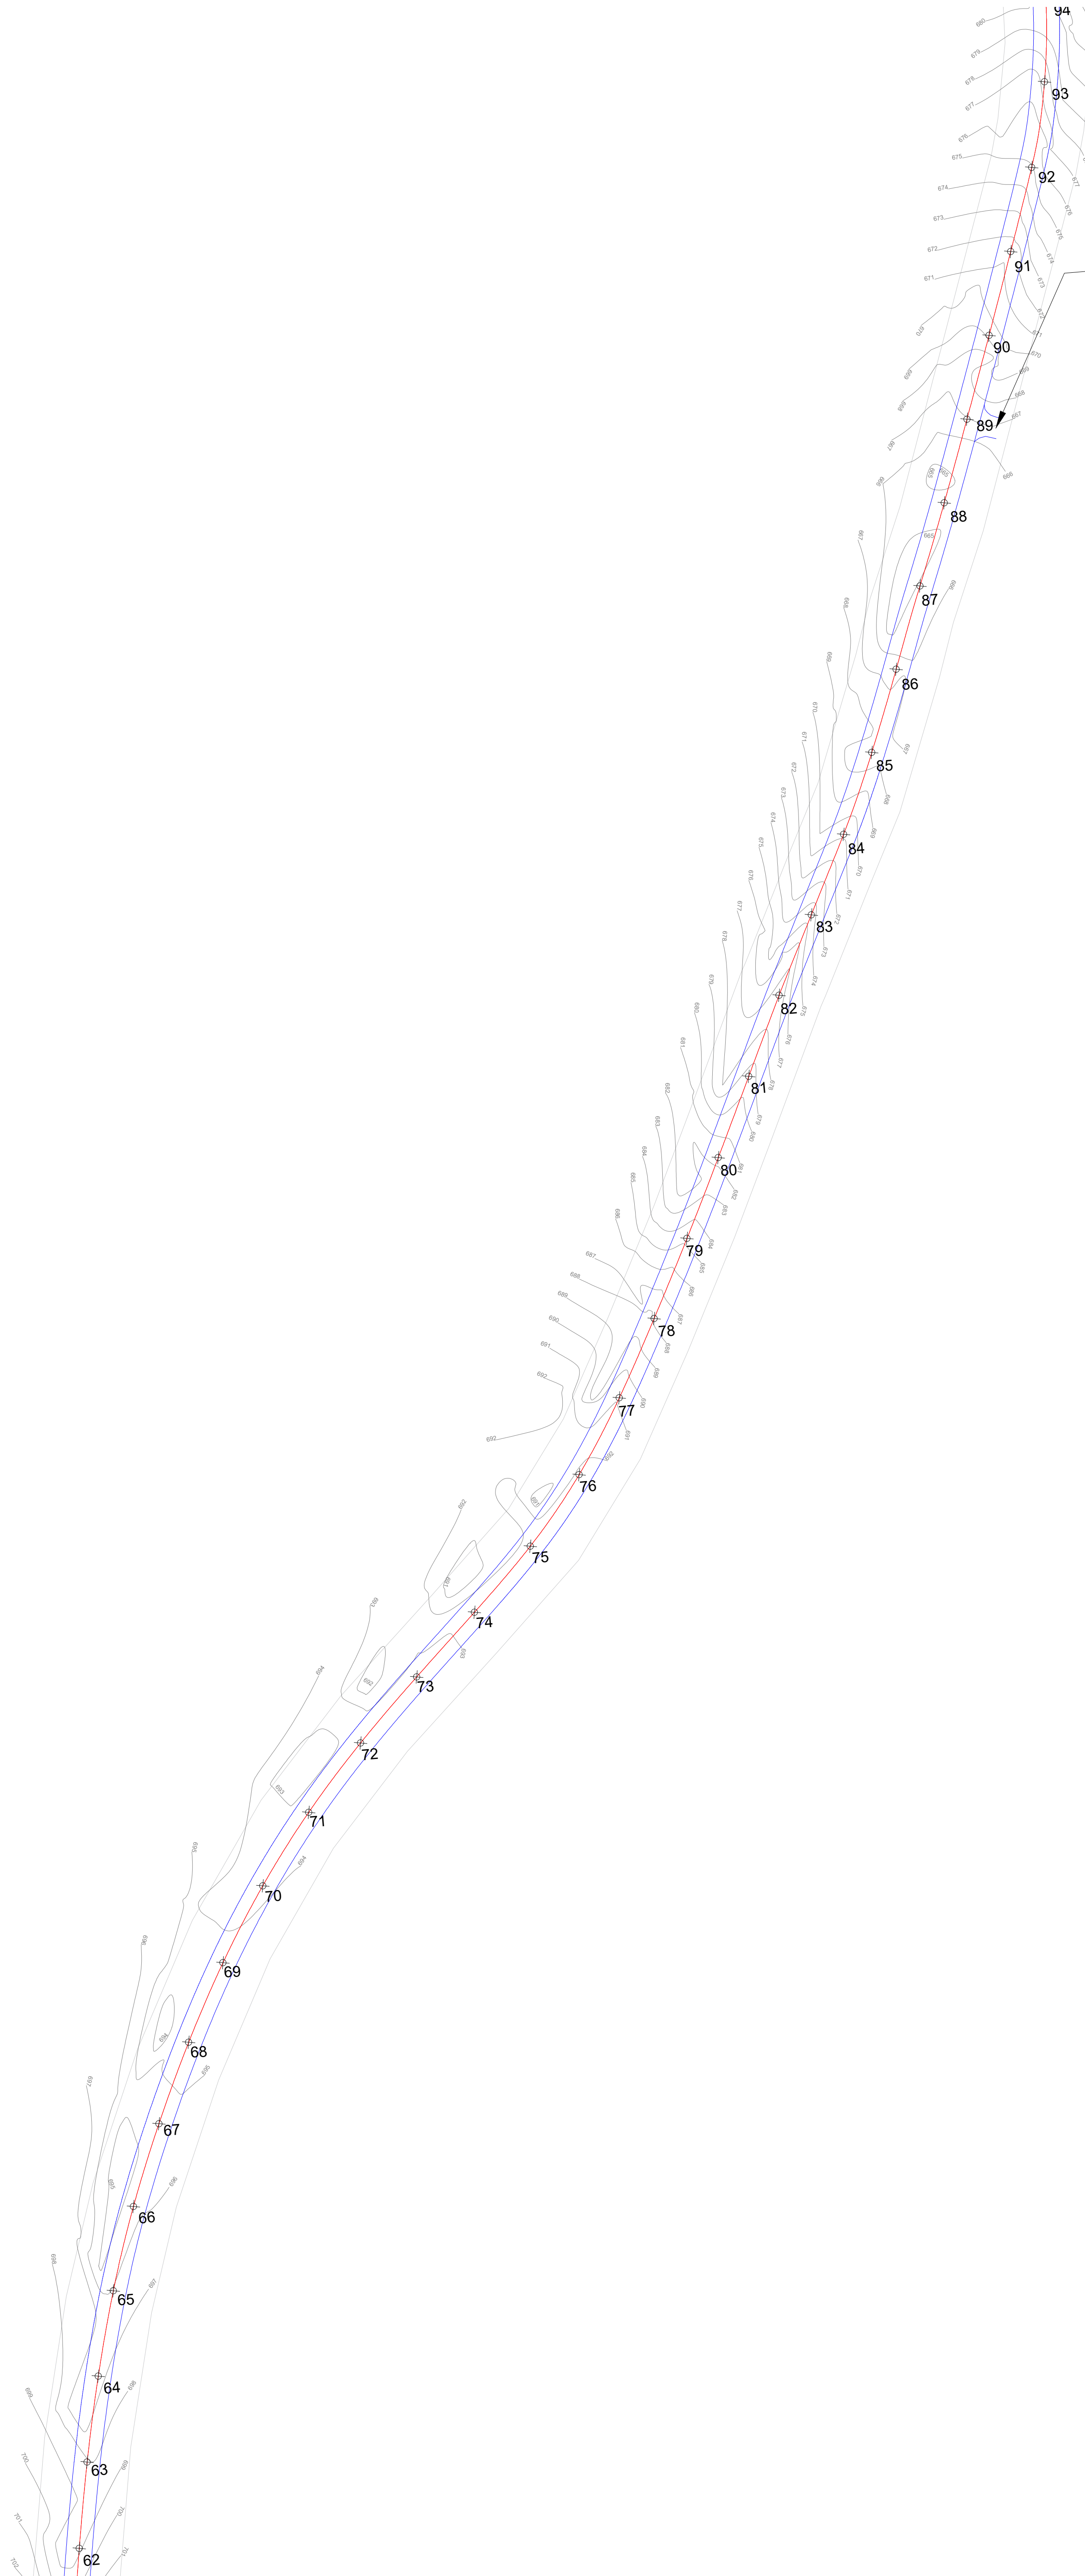


PROJETO GEOMÉTRICO - ENTRE AS E62 - E94
ESCALA 1:750

GOLA DE ENTRADA PARA
COMUNIDADE SANTA RITA

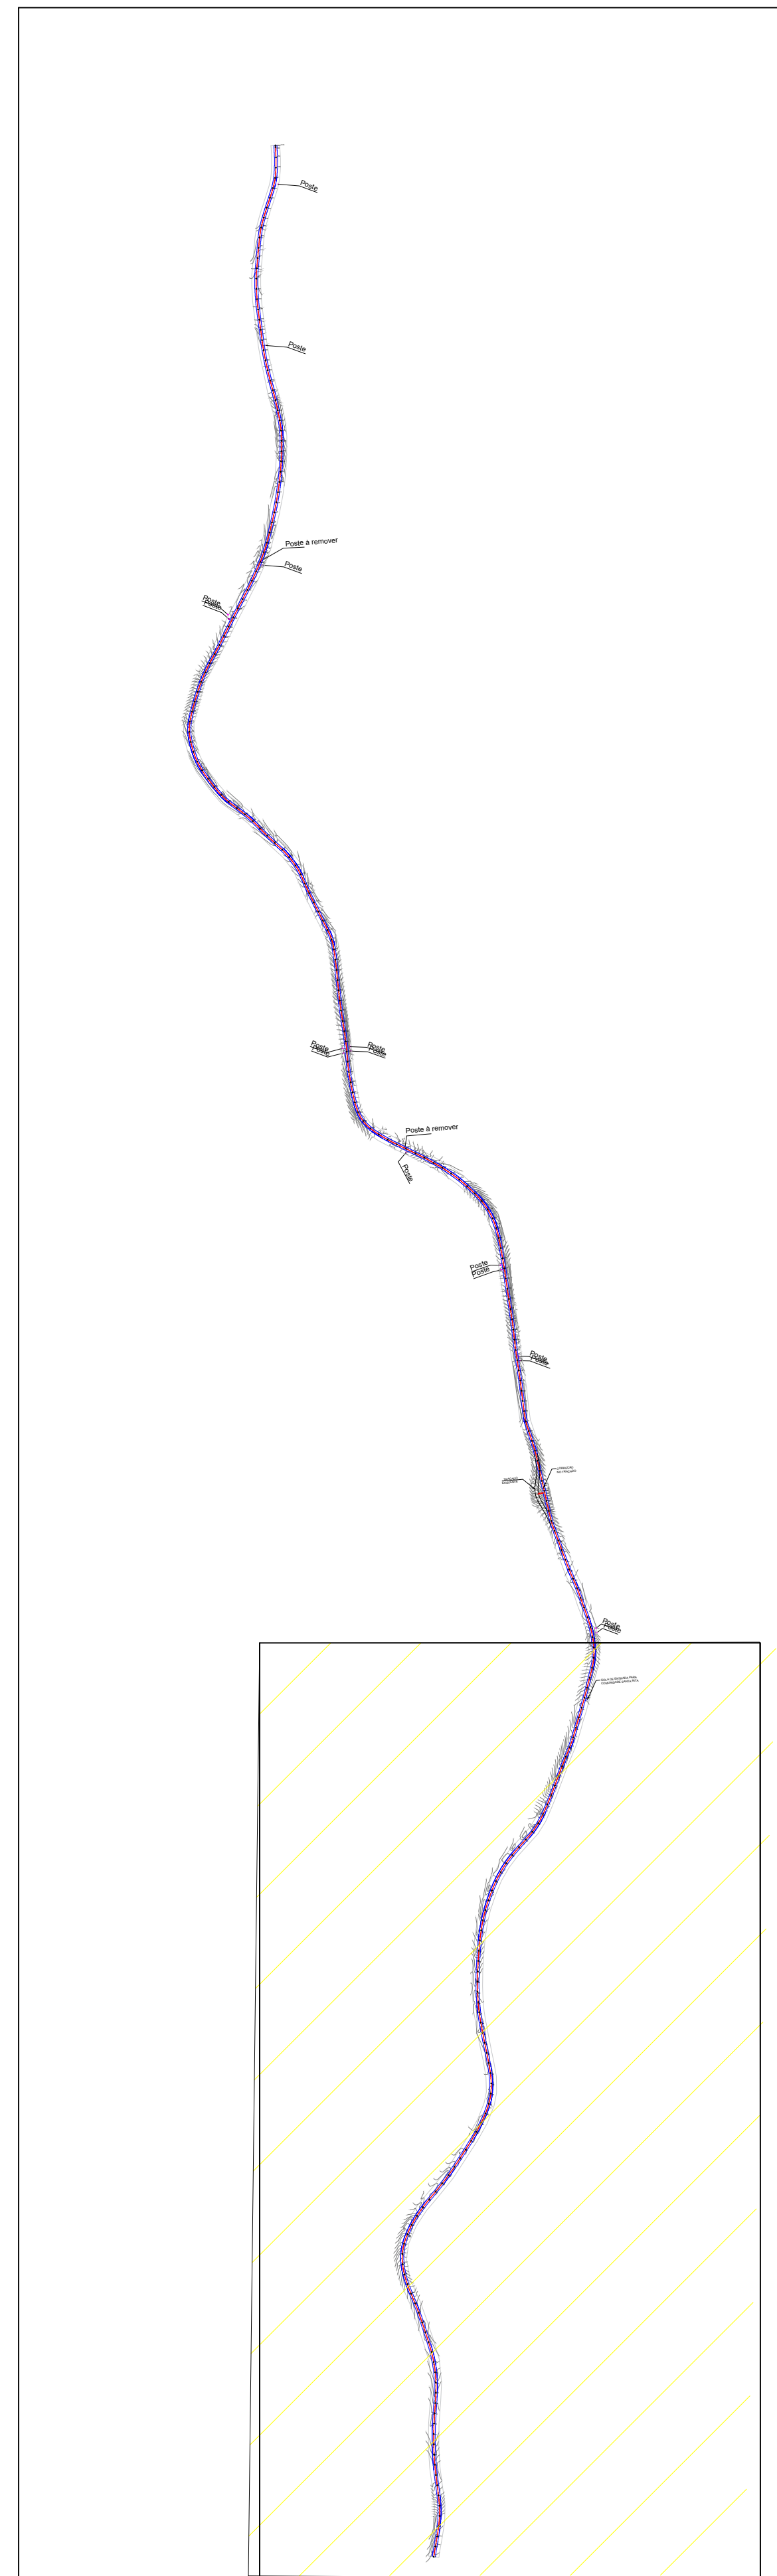

IMPLANTAÇÃO GERAL
SEM ESCALA

LEGENDA
EIXO DA ESTRADA

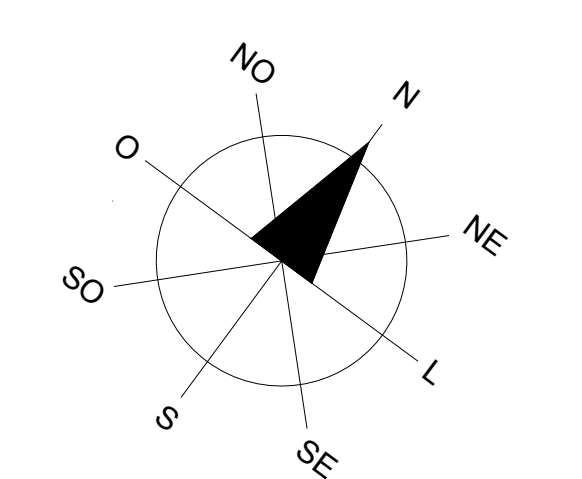

DEPARTAMENTO DE ENGENHARIA		 FRANCHA 01/04
OBJETO: PAVIMENTAÇÃO EM CRUQ ESTRADA RURAL - CHAPADÃO		
DESCRIÇÃO DO OBJETO: ESTRADA RURAL QUE LIGA A COMUNIDADE CHAPADÃO		
CONTEÚDO: PROJETO GEOMÉTRICO		
PROPRIETÁRIO: Maycon Lopes Simioni Prefeito do Município de Laranjal CNPJ: 06.684.536/0001-80		RESPONSÁVEL TÉCNICO PELO PROJETO: Paulo Henrique Rodrigues Medeiros Engenheiro Civil - CREA-PR 168.345/D
DESENHADO: PAULO H.	ESCALA: Indicada	Laranjal, 24 de fevereiro de 2025.