


DETALHE H01
ESC.:1:100

Conexões e Aparelhos - Água Fria - Sanitários e DMLavanderia		
Código	Descrição	Qtd
01	Vaso Sanitário p/ Válvula de Descarga de 1 1/2"	03 pz
02	Válvula de descarga 1 1/2"	03 pz
03	Joelho de PVC 90° 50mm Soldável	20 pz
04	Joelho de PVC 90° 25mm Soldável	05 pz
05	Tê PVC Soldável 50mm	05 pz
06	Registro de Gaveta 1 1/2"	04 pz
07	Registro de Gaveta 3/4"	01 pz
08	Lavatório Coluna Suspensa	02 pz

Distância, em relação ao piso, das Conexões de Água Fria. Sanitários e DMLavanderia		
Ponto de entrada água fria/ Equipamento	Dimensões/ Altura em relação ao piso acabado	
Entrada de água/ Válvula de descarga 1 1/2"	0,80 cm	
Entrada de água/ Torneira lavatório	0,60 cm	
Entrada de água/ bacia sanitária	0,20 cm	
Registro de Gaveta 3/4"	Entre 1,80 m e 1,90 m	
Registro de Gaveta 1 1/2"	Entre 1,80 m e 1,90 m	

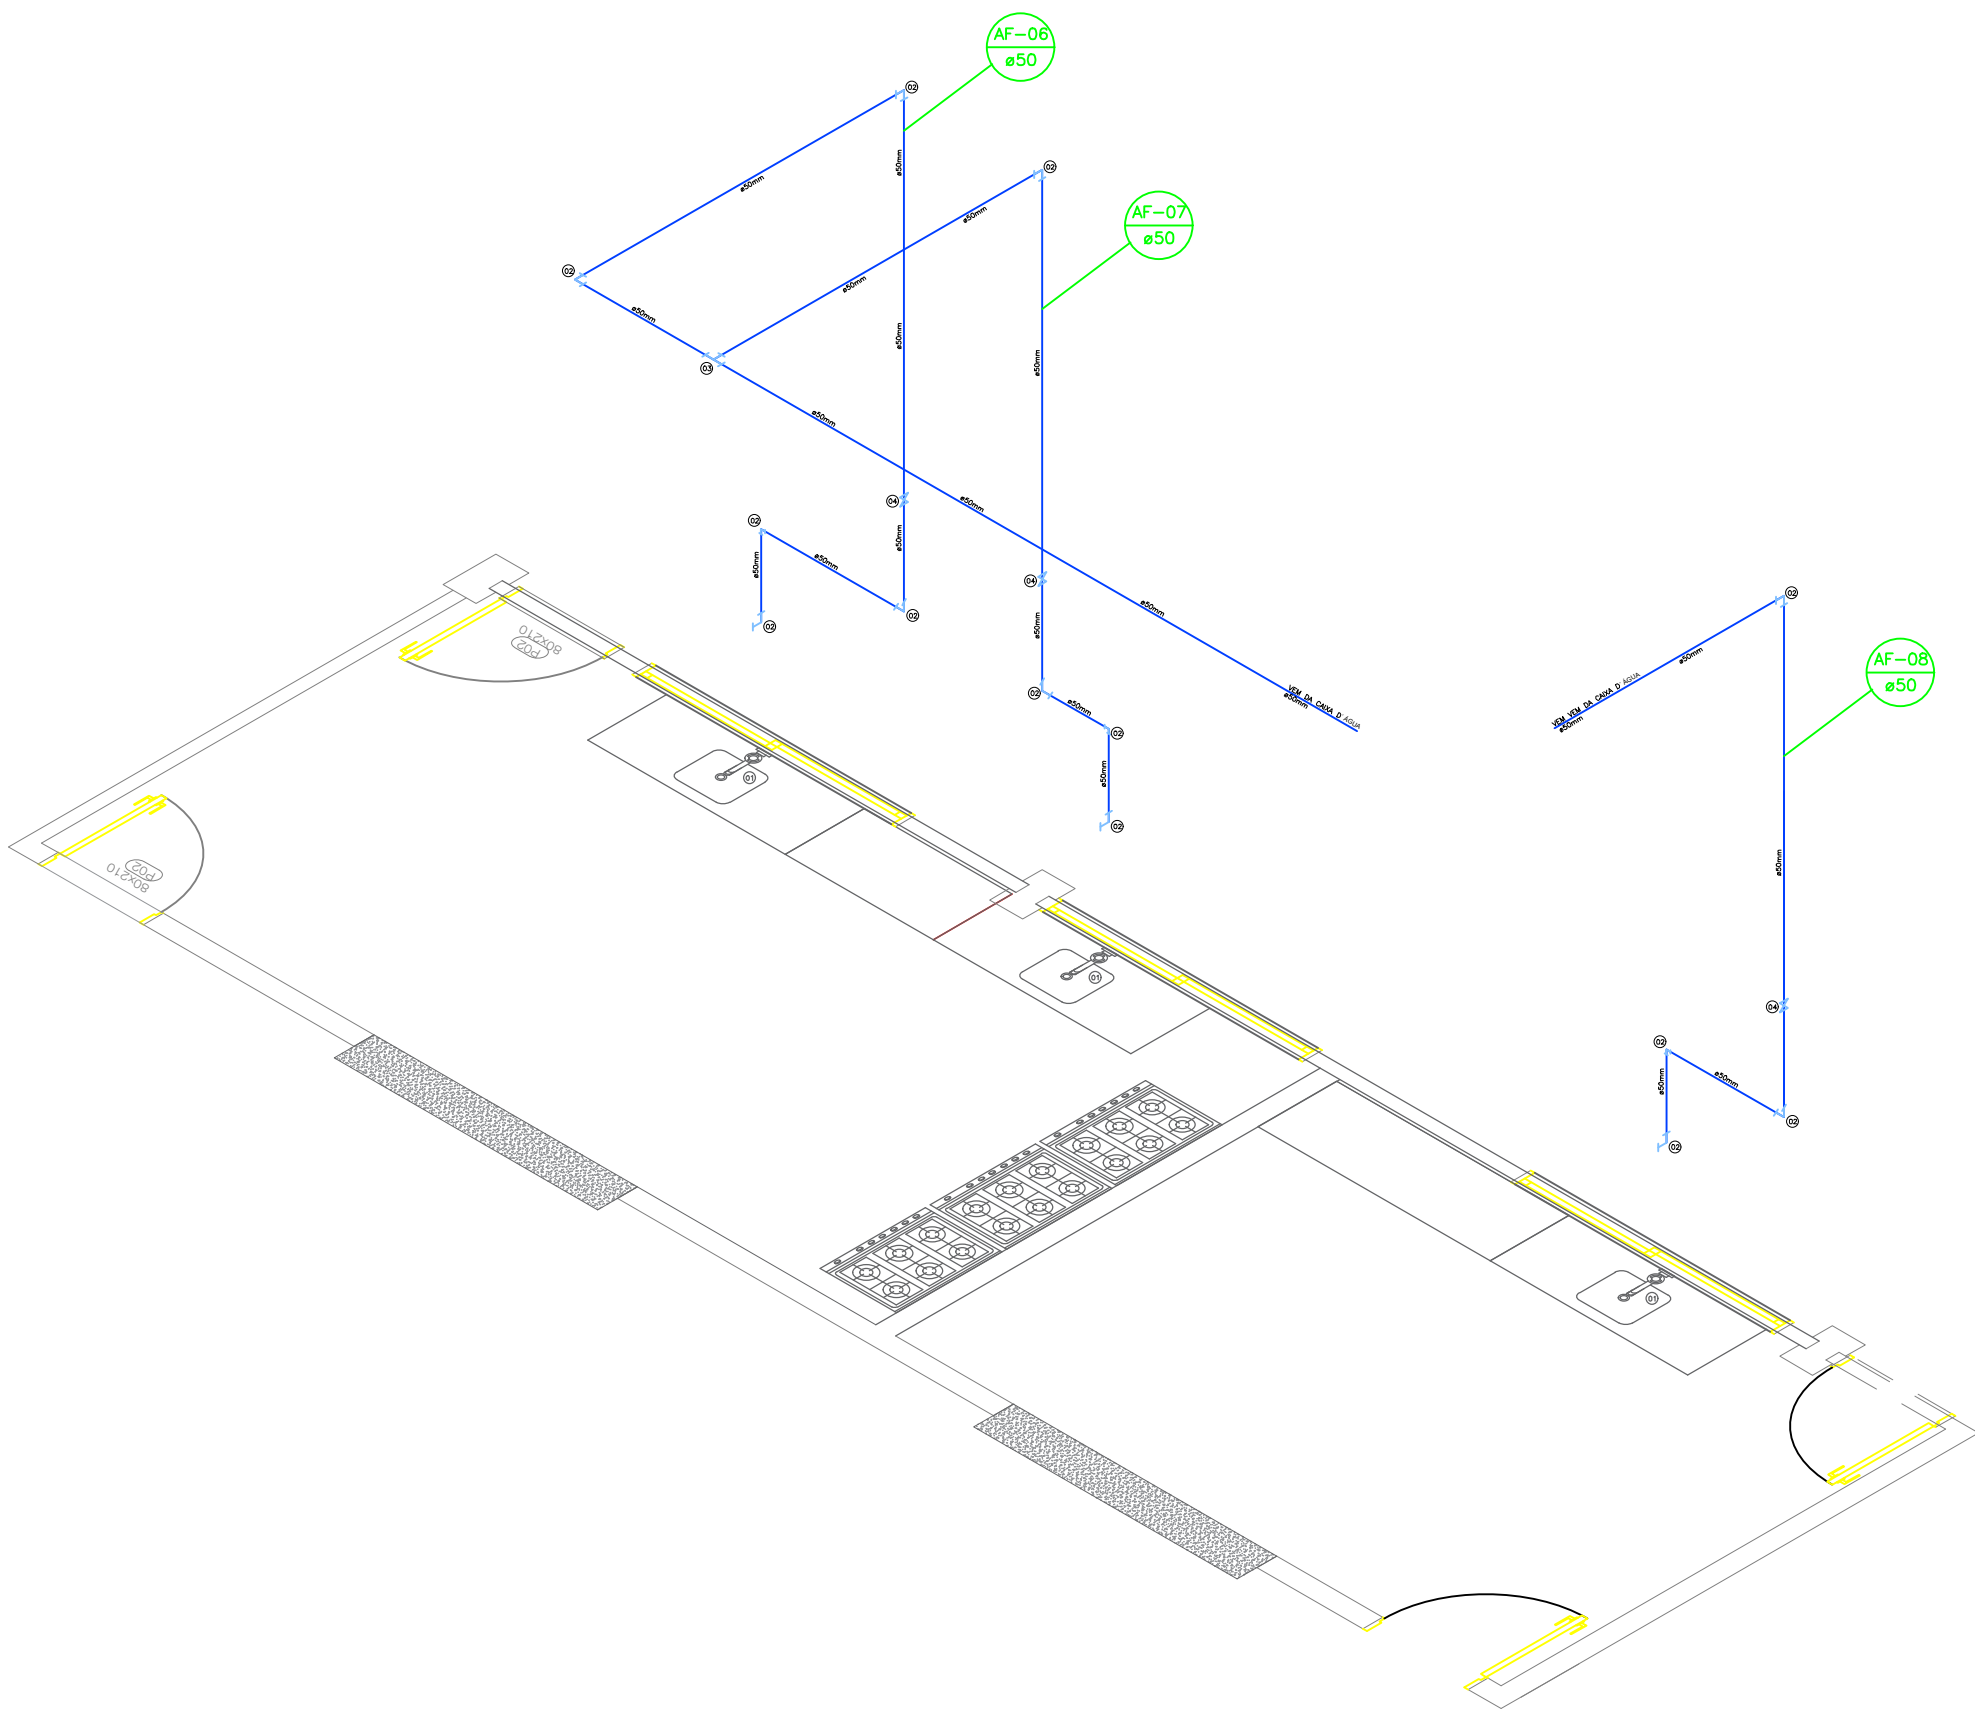

DETALHE H02
ESC.:1:100

Conexões e Aparelhos - Cozinha		
Código	Descrição	Qtd
01	Cuba em Aço Inox	03 pz
02	Joelho de PVC 90° 50mm Soldável	02 pz
03	Tê PVC Soldável 50mm	05 pz
04	Registro de Gaveta 3/4"	02 pz

Distância, em relação ao piso, das Conexões de Água Fria. Cozinha:		
Ponto de entrada água fria/ Equipamento	Dimensões/ Altura em relação ao piso acabado	
Entrada de água/ Torneira pia da cozinha.	0,70 cm	
Registro de Gaveta 1 1/2"	Entre 1,80 m e 1,90 m	


Conexões Reservação - Água Fria		
Descrição	Qtd	
ADAPTADOR PVC SOLDÁVEL, COM FLANGE E ANEL DE VEDACAO, 50 MM X 1 1/2", PARA CAIXA D'AGUA	05 pz	
REGISTRO DE ESFERA, PVC, COM VOLANTE, V.S. SOLDÁVEL, DN 50 MM, COM CORPO DIVIDIDO	05 pz	
JOELHO PVC, SOLDÁVEL, 90 GRAUS, 25 MM, COR MARROM, PARA AGUA FRIA PREDIAL	06 pz	
ADAPTADOR PVC SOLDÁVEL, COM FLANGE E ANEL DE VEDACAO, 25 MM X 3/4", PARA CAIXA D'AGUA	04 pz	
REGISTRO DE ESFERA, PVC, COM VOLANTE, V.S. SOLDÁVEL, DN 25 MM, COM CORPO DIVIDIDO	04 pz	
TÊ SOLDÁVEL, PVC, 90 GRAUS, 40 MM, PARA AGUA FRIA PREDIAL (NBR 5648)	01 pz	
CAIXA D'AGUA / RESERVATORIO EM POLIETILENO, 1000 LITROS, COM TAMPA	03 pz	
ADAPTADOR PVC SOLDÁVEL, FLANGE E ANEL DE VEDACAO, 40 MM X 1 1/4", EXTRAVASOR CAIXA D'AGUA	03 pz	
TUBO PVC, SOLDÁVEL, DE 40 MM, AGUA FRIA (NBR 5648)	22 m	
JOELHO PVC, SOLDÁVEL, 90 GRAUS, 40 MM, COR MARROM, PARA AGUA FRIA PREDIAL	04 pz	
TORNEIRA DE BOA CONVENCIONAL PARA CAIXA D'AGUA, AGUA FRIA, 3/4", COM HASTE E TORNEIRA METALICOS E BALAO PLASTICO	03 pz	

DISTRIBUIÇÃO	PVC Ø35mm (m)	PVC Ø50mm (m)
	32,00	227,00

BARRILETES	PVC Ø35mm (m)
	37,00

EXTRAVASOR	PVC Ø40mm (m)
	23,00


Conexões Tubulação - Água Fria			
ISOMÉTRICAS	PVC Ø25mm (m)	PVC Ø50mm (m)	
1	7,00	31,00	
2	0,0	25,00	
3	0,0	27,00	
4	0,0	13,00	
5	0,0	25,00	

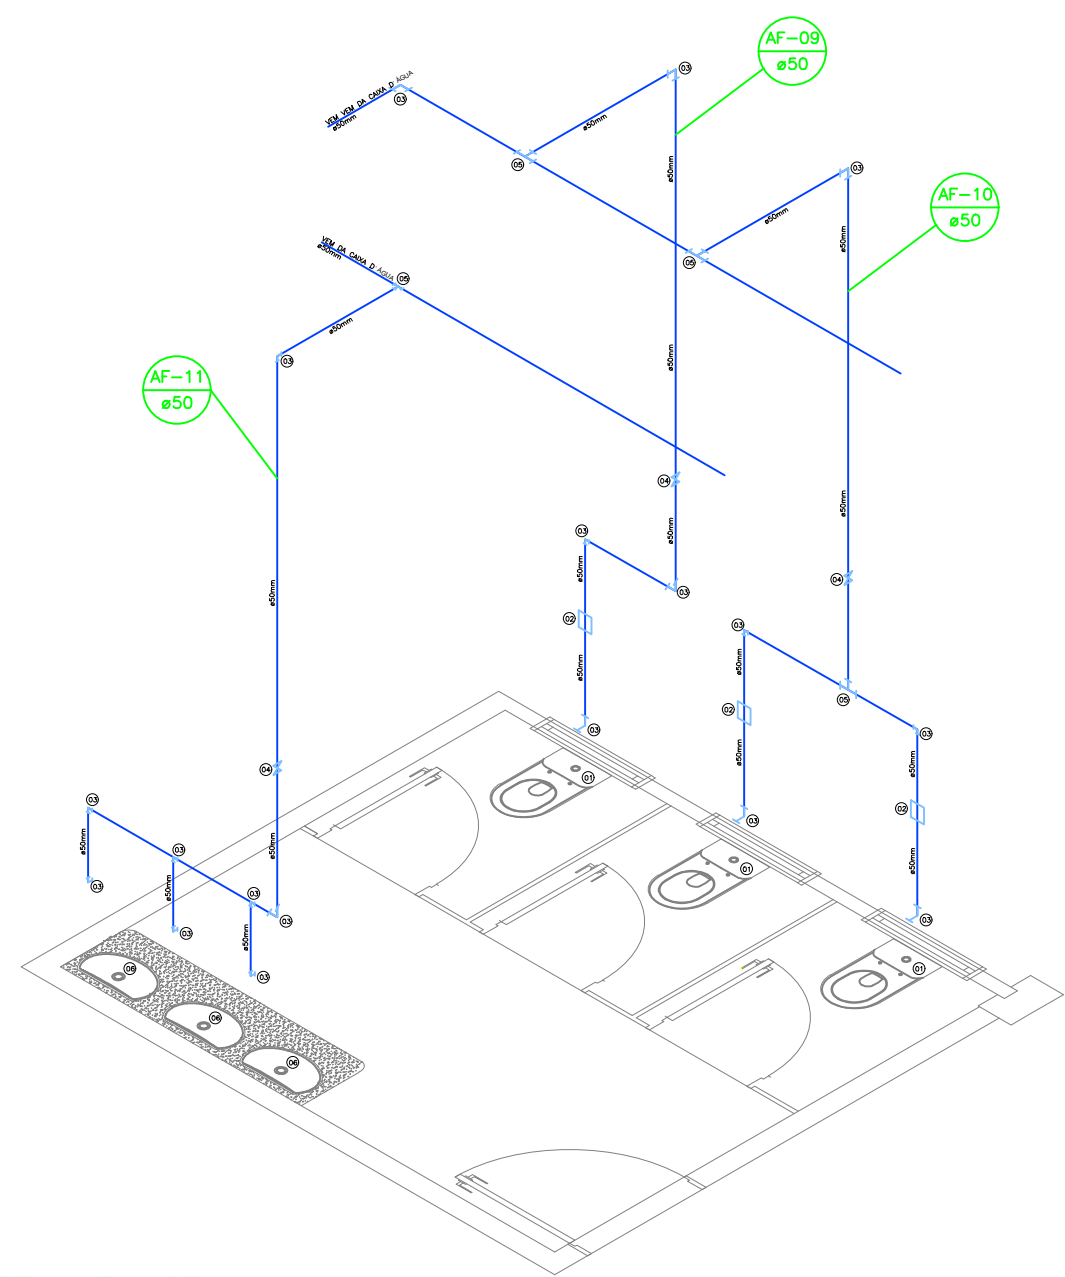

DETALHE H03
ESC.:1:100

Conexões e Aparelhos - Água Fria - I.S. Inf. Fem		
Código	Descrição	Qtd
01	Vaso Sanitário p/ Válvula de Descarga de 1 1/2"	03 pz
02	Válvula de descarga 1 1/2"	03 pz
03	Joelho de PVC 90° 50mm Soldável	16 pz
04	Registro de Gaveta 1 1/2"	03 pz
05	Tê PVC Soldável 50mm	04 pz
06	Lavatório Coluna Suspensa	01 pz


Distância, em relação ao piso, das Conexões de Água Fria.		
Ponto de entrada água fria/ Equipamento	Dimensões/ Altura em relação ao piso acabado	
Entrada de água/ Válvula de descarga 1 1/2"	0,80 cm	
Entrada de água/ Torneira lavatório	0,60 cm	
Entrada de água/ bacia sanitária	0,20 cm	
Registro de Gaveta 1 1/2"	Entre 1,80 m e 1,90 m	

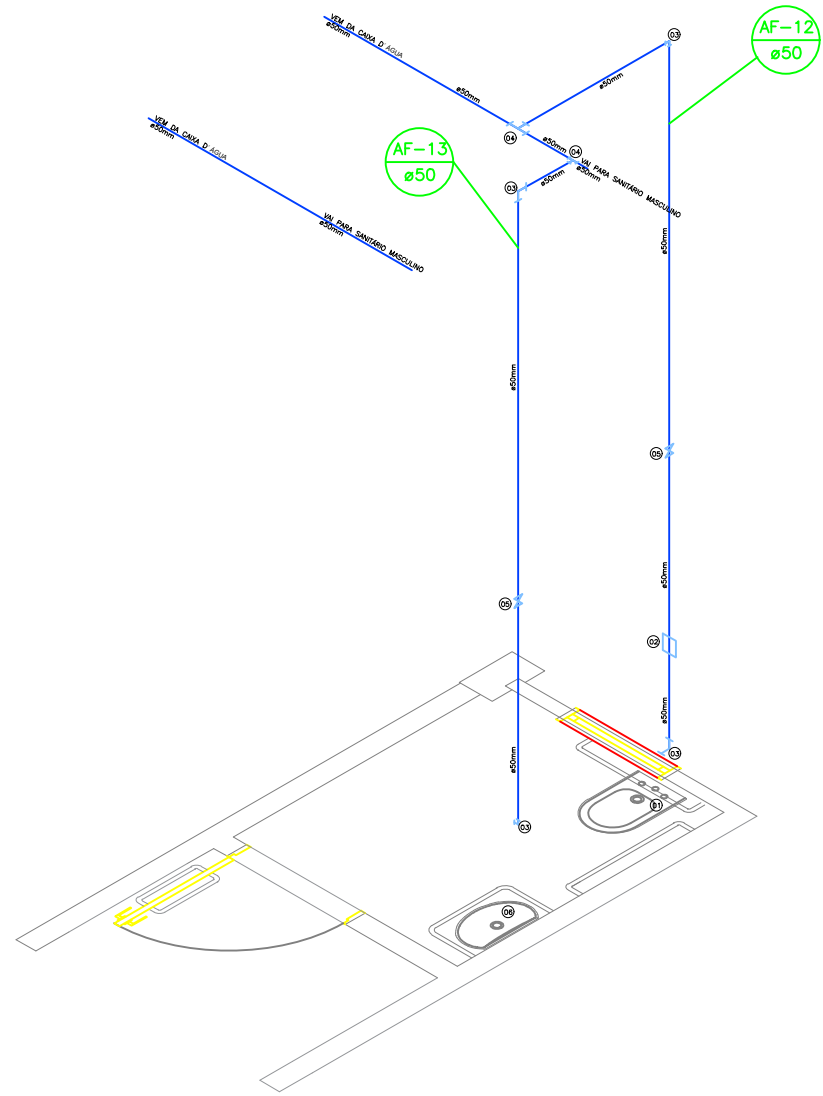

DETALHE H04
ESC.:1:100

Conexões e Aparelhos - Água Fria - I.S. Inf. Fem		
Código	Descrição	Qtd
01	Vaso Sanitário p/ Válvula de Descarga de 1 1/2"	01 pz
02	Válvula de descarga 1 1/2"	01 pz
03	Joelho de PVC 90° 50mm Soldável	05 pz
04	Tê PVC Soldável 50mm	01 pz
05	Registro de Gaveta 1 1/2"	01 pz
06	Lavatório Coluna Suspensa	01 pz

Distância, em relação ao piso, das Conexões de Água Fria.		
Ponto de entrada água fria/ Equipamento	Dimensões/ Altura em relação ao piso acabado	
Entrada de água/ Válvula de descarga 1 1/2"	0,80 cm	
Entrada de água/ Torneira lavatório	0,60 cm	
Entrada de água/ bacia sanitária	0,20 cm	
Registro de Gaveta 1 1/2"	Entre 1,80 m e 1,90 m	

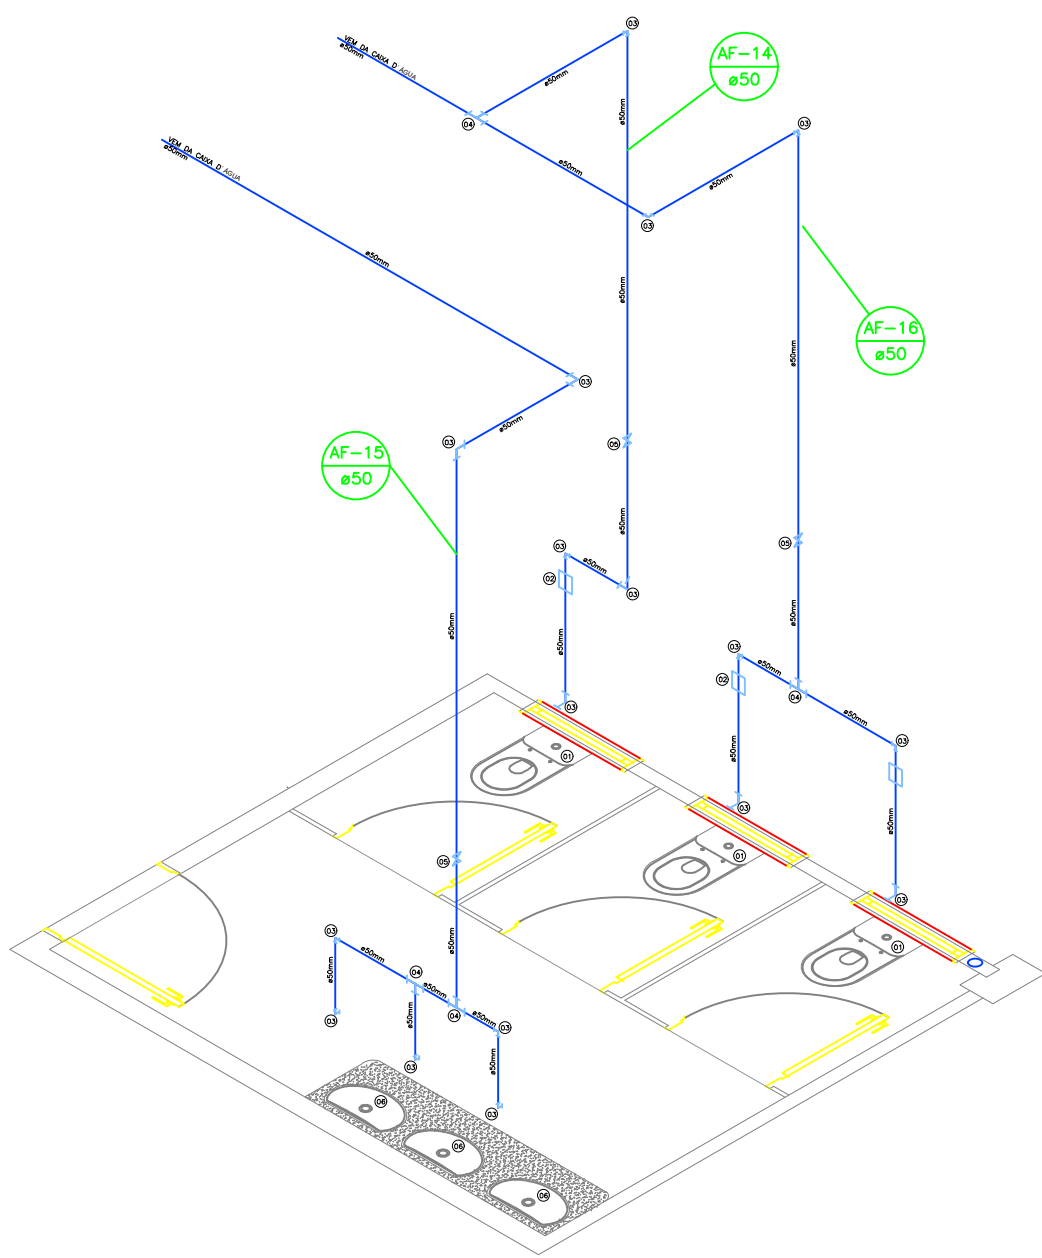

DETALHE H05
ESC.:1:100

Conexões e Aparelhos - Água Fria - I.S. Inf. Fem		
Código	Descrição	Qtd
01	Vaso Sanitário p/ Válvula de Descarga de 1 1/2"	03 pz
02	Válvula de descarga 1 1/2"	03 pz
03	Joelho de PVC 90° 50mm Soldável	17 pz
04	Tê PVC Soldável 50mm	04 pz
05	Registro de Gaveta 1 1/2"	03 pz
06	Lavatório Coluna Suspensa	01 pz

Distância, em relação ao piso, das Conexões de Água Fria.		
Ponto de entrada água fria/ Equipamento	Dimensões/ Altura em relação ao piso acabado	
Entrada de água/ Válvula de descarga 1 1/2"	0,80 cm	
Entrada de água/ Torneira lavatório	0,60 cm	
Entrada de água/ bacia sanitária	0,20 cm	
Registro de Gaveta 1 1/2"	Entre 1,80 m e 1,90 m	

CRIA:

COMPLEXO SOCIAL CIDADE DA PESSOA IDOSA

CONTEÚDO:

PROJETO HIDRAULICO - ISOMÉTRICOS

ENDEREÇO DA OBRA:

RUA PROJETADA A, S/N - BAIRRO DOS ESPORTES - LARANJAL/PR.

PROPRIETÁRIO:

ESTATÍSTICAS:

MUNICÍPIO DE LARANJAL
CNPJ: 95.684.536/0001-80

ÁREA TOTAL BARRACÃO.....714,00m²
ÁREA DO TERRENO1.751,00m²
ÁREA PAVEN.....460,00m²
ÁREA GRAMA.....580,00m²
PISO TÁTIL.....
MUROS.....92,82m

RESPONSÁVEL TÉCNICO:

SIMONE DE ANDRADE
ARQUITETA E URBANISTA
CAU A45011-1

LOCALIZAÇÃO NO TERRENO:

PIRÂMIDA:

02/02

Laranjal, 08 de julho de 2025

ESCALAS:

Indicadas

DESENHO:

arq. Simone de Andrade