

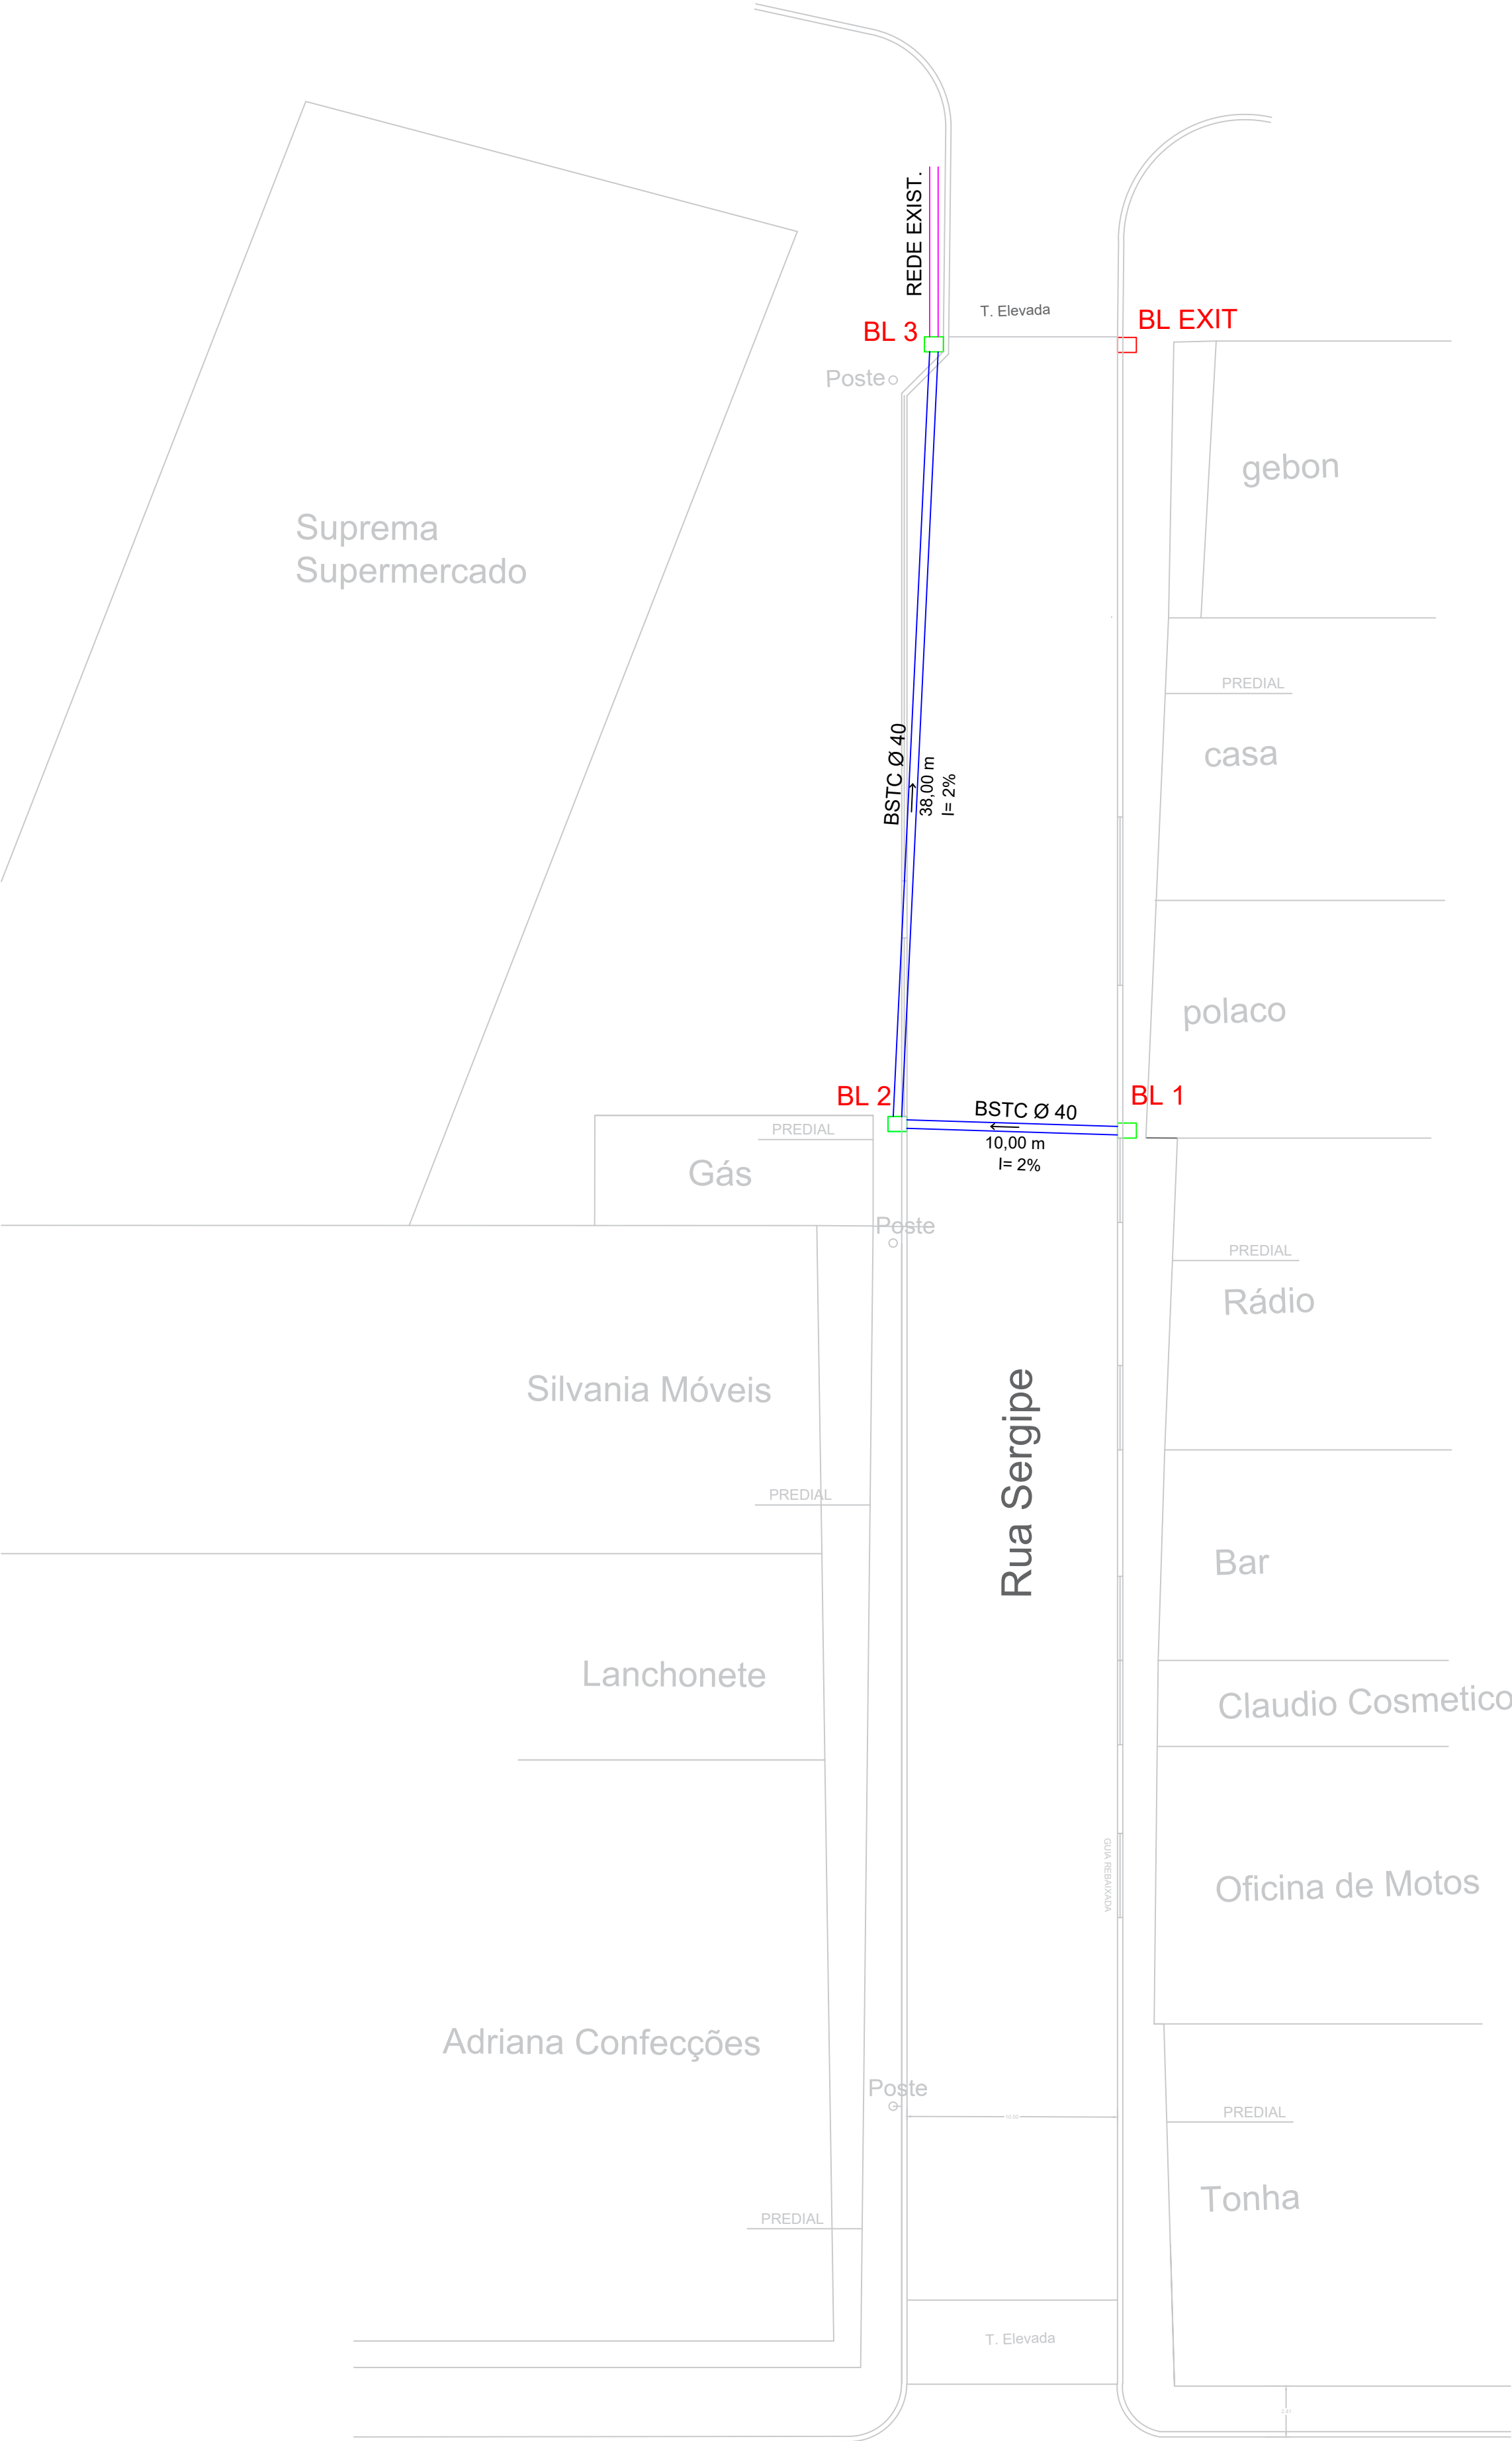


PROJETO DE DRENAGEM


Escala:.....1/250
RUA SERGIPE

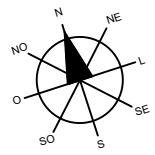

DETALHE DA BOCA DE LOBO

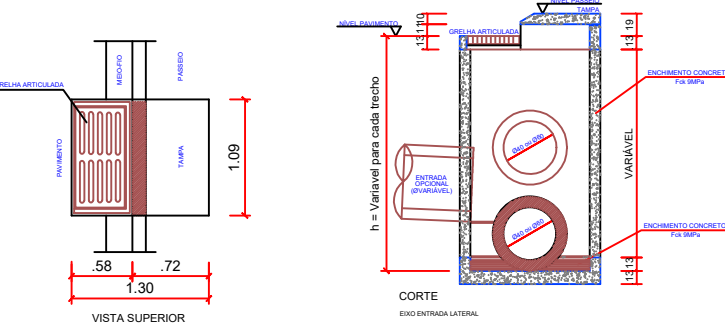

DETALHE DA CAIXA DE PASSAGEM - Tubo de 40 cm

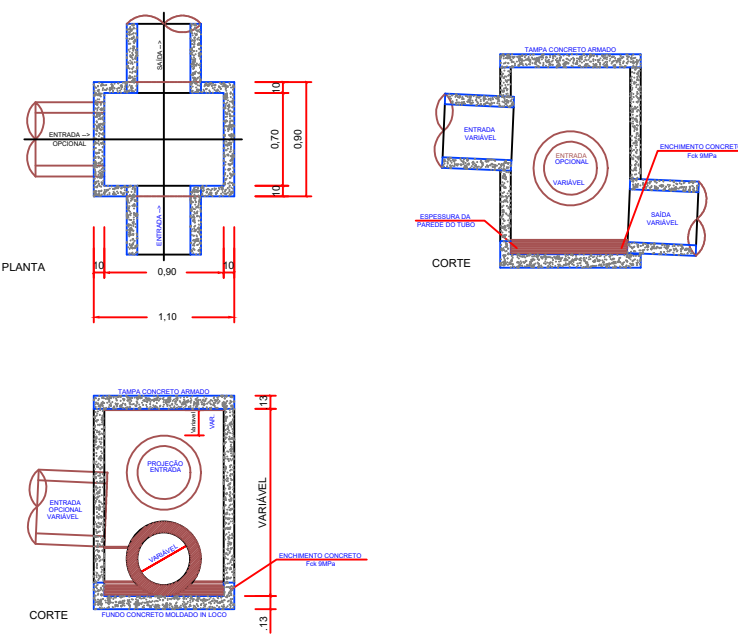

SERVIÇOS	QUANTIDADES
Boca de lobo à executar	3,0 und
Boca de lobo (manutenção)	1,0 und
BSTC Ø 40	48,00 m
Escavação de vala	43,20 m³
Reaterro	34,56 m³

PRANCHA A1

DEPARTAMENTO DE ENGENHARIA

PRANCHA
02/02

OBRA:
TRATA-SE DE PAVIMENTAÇÃO SOBRE PEDRAS IRREGULARES E RECAPE

ENDEREÇO DA OBRA:
RUA SERGIPE (ENTRE A AVENIDA PARANÁ E RUA PERNAMBUCO)

CONTEÚDO:
PROJETO DE DRENAGEM

PROPRIETÁRIO:
Maycon Lopes Simioni
Prefeito do município de Laranjal
CNPJ: 95.684.536/0001-80

RESPONSÁVEL TÉCNICO PELO PROJETO:
Paulo Henrique Rodrigues Medeiros
Engenheiro Civil - CREA-PR 168.345/D

DESENHO: PAULO H. ESCALA: Indicada

Laranjal, 19 de junho de 2025.

TRECHO